


Coordonnées du projet	
WGS 84	
Point A	Lat : 47°3'59,04" N Lon : 2°16'10,28" E
Point B	Lat : 47°3'47,25" N Lon : 2°16'43,74" E
Point C	Lat : 47°3'41,67" N Lon : 2°16'46,12" E
Point D	Lat : 47°3'31,68" N Lon : 2°16'14,8" E

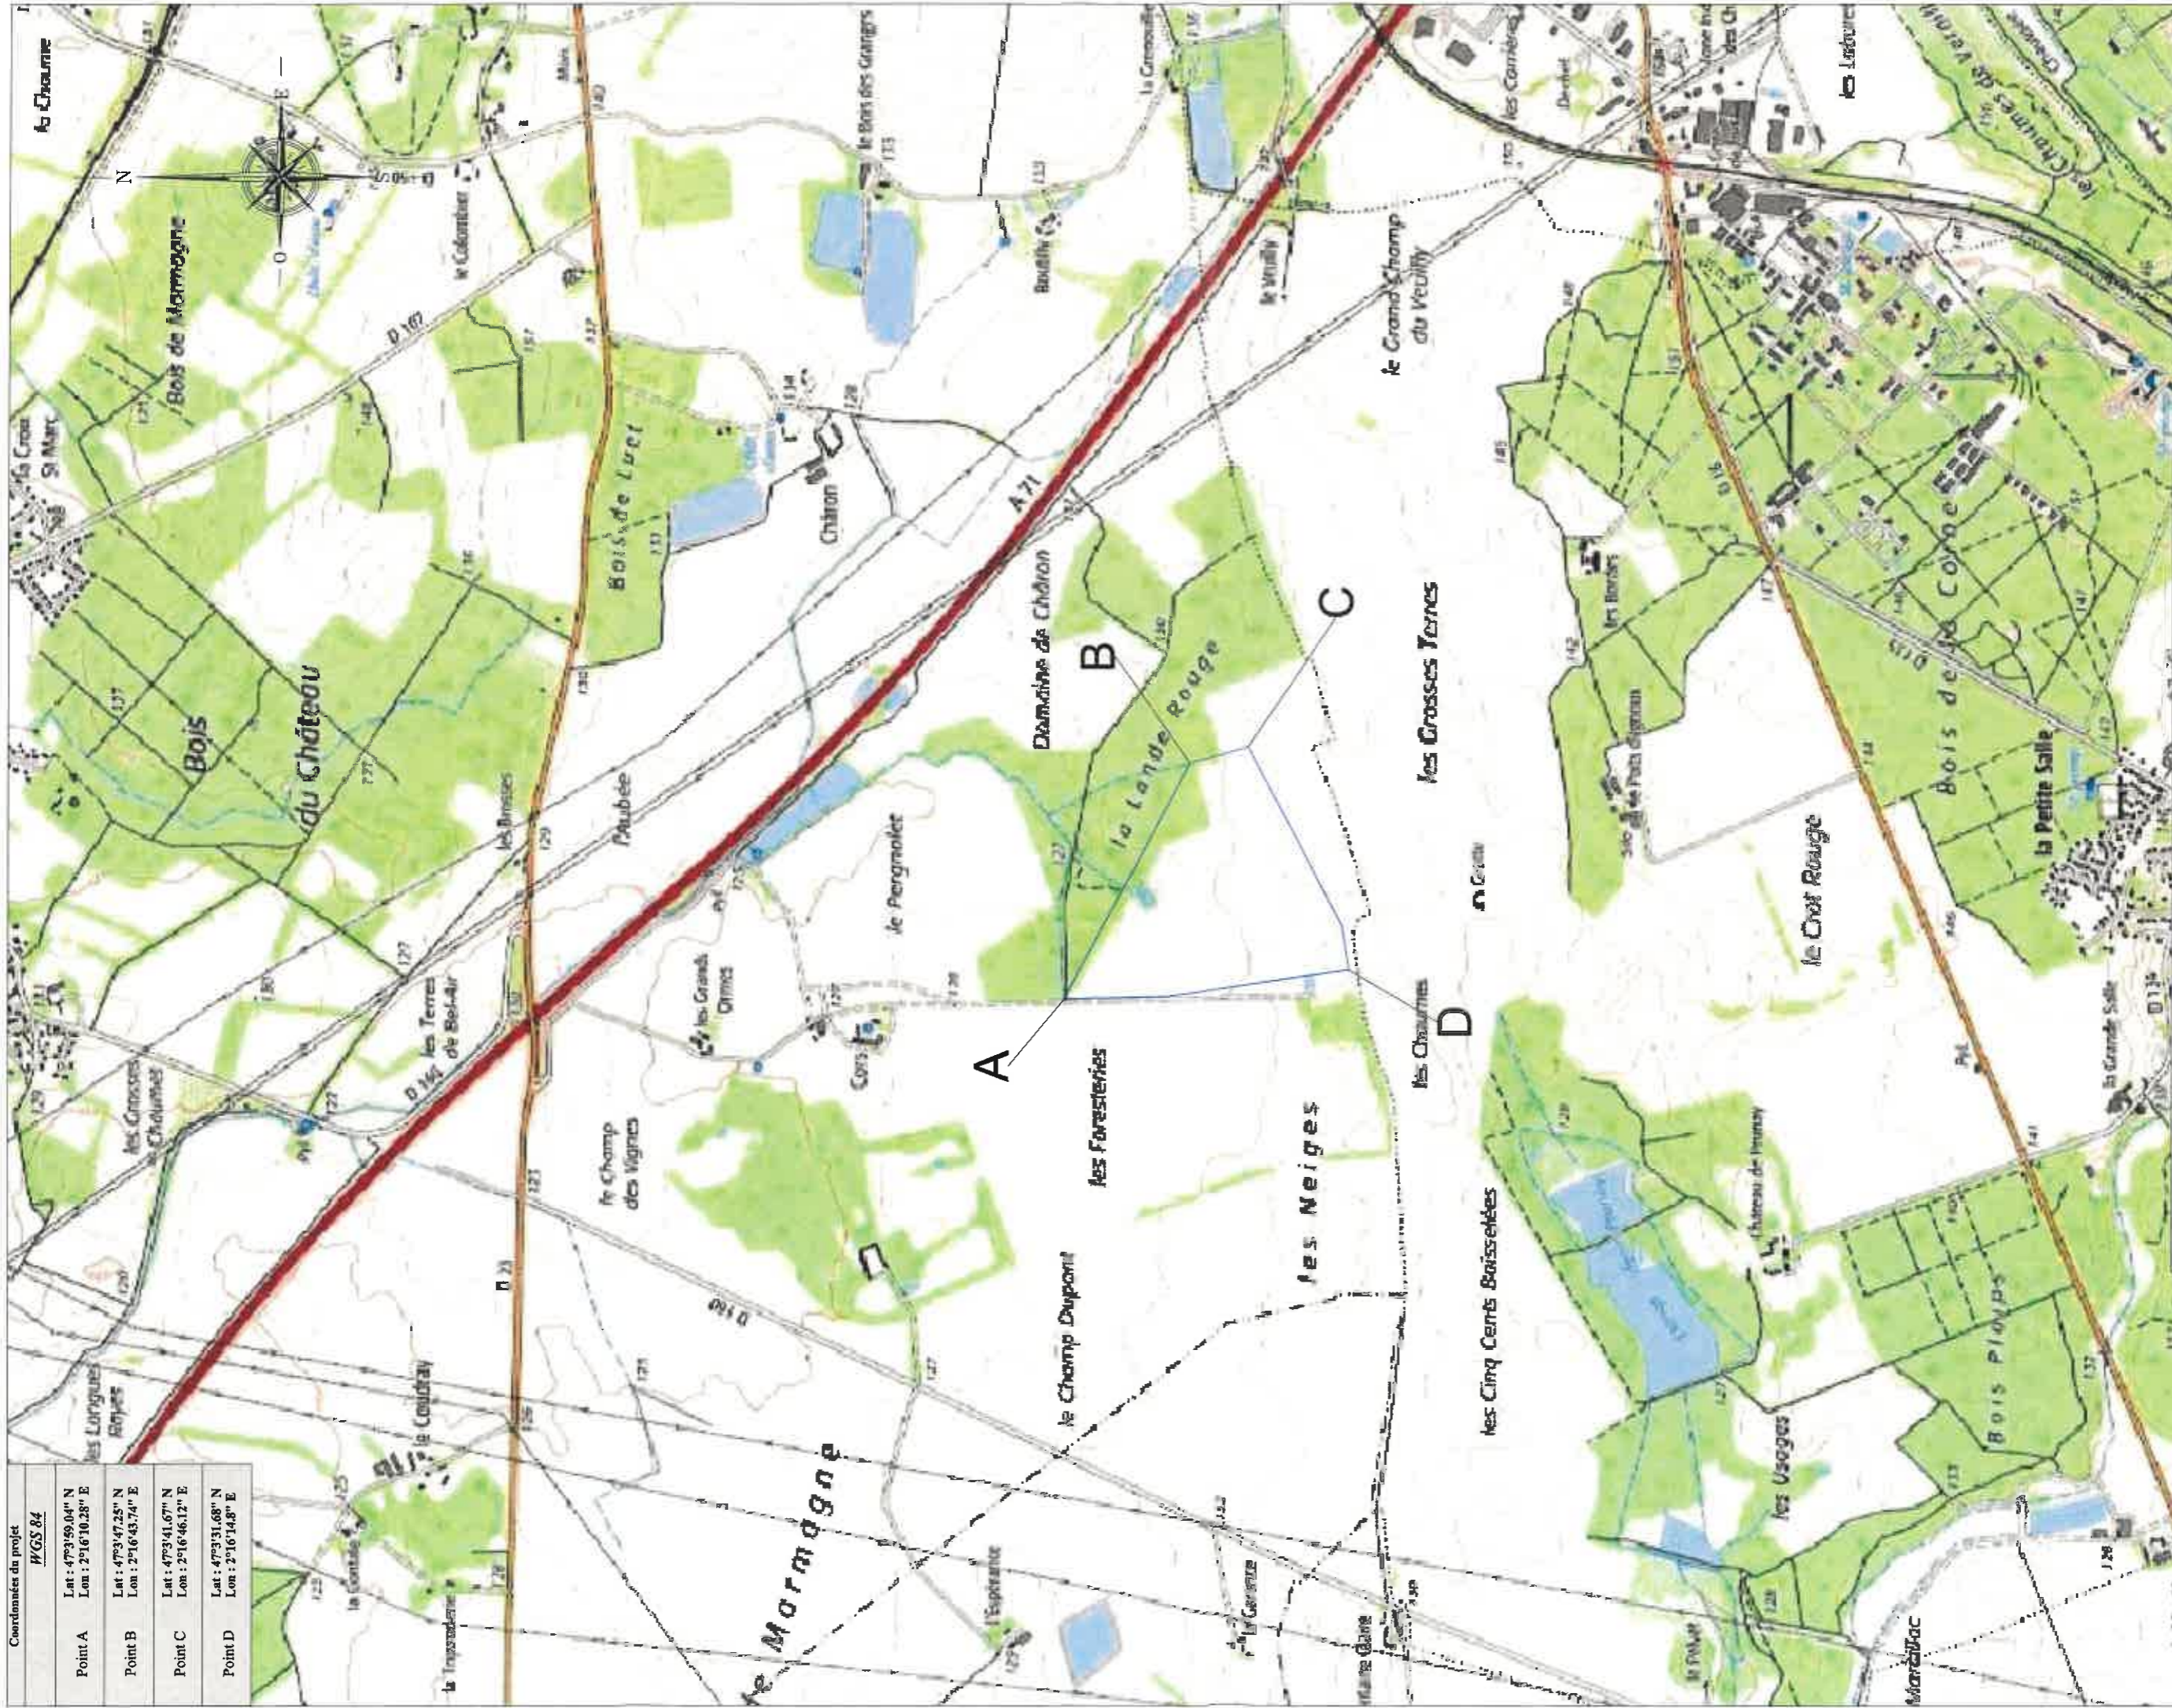

Centrale photovoltaïque la Ecopole Marmagne
Commune de Marmagne (18500)

Plan de masse_armée_IGN

NEI_ARMEE01-19-12-06 - masse_armée_IGN	
Echelle : 1/25000	Vérifié par : ID
Auteur : PC	Format papier: A4
Indice: A	
19/12/2019	Création ticket n°: 958
Date	Modifications

Maitre d'ouvrage :
ENGIE GREEN

Maitre d'oeuvre :



Le Trade IP
Projet de Centrale Photovoltaïque II
215 rue Samuel Mauger - CS 30746
34667 MONTPELLIER Cedex
Tél: 04 99 52 64 70 - Fax: 04 99 54 64 71
Mail: info-ops@engie.com

LEGENDE

 Zone d'implantation du projet