


Portail type




Clôture type

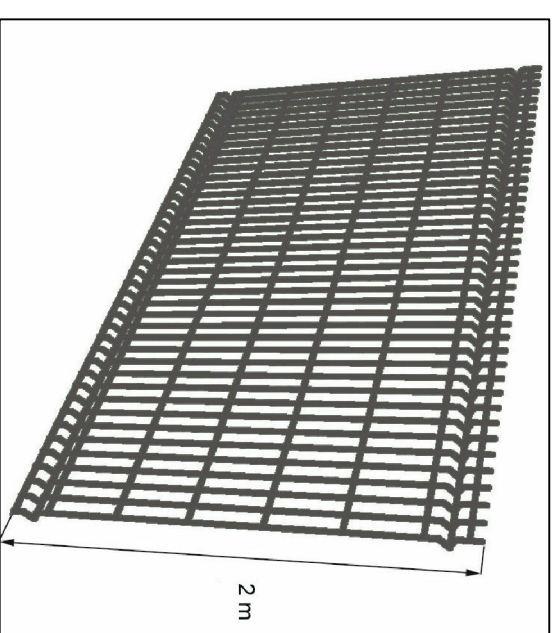

Couleur : vert
(RAL 6007
"vert foncé")



Vue de face

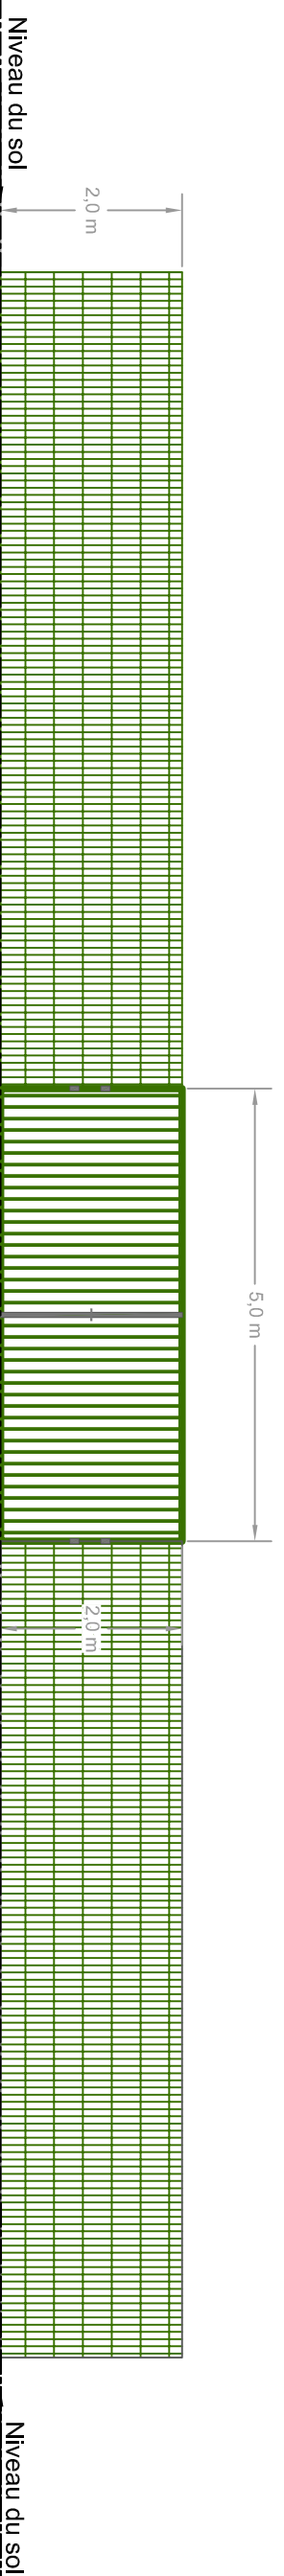

Indices	Modification	Date	Par
A	Création	24/04/15	CCH

PROJET :	Département : 18	N° PLAN :	EL-F-FACADE clôture-001
TITRE :	EPINEUIL LE FLEURIEL		
PC5 : Plan des façades et des toitures			
Plan de principe : clôture et portail			



Groupes Quadran
Agence Centre-Ouest, Oudrenne
341 Rue des Sables de Sary - 45770 SARAN - France
Tel. : +33 (0) 2 38 88 64 64 - Fax : +33 (0) 2 38 88 64 66
Quadran, l'union de JMB Energie & Adnovant
www.quadran.fr

Format : A3

Echelle : 1/80ème

Destiné par : CCH
Véhiculé par : SNE

Date : 24/04/2015
Date : 28/04/2015