



**PRÉFET  
DU CHER**

*Liberté  
Égalité  
Fraternité*

**Plan de prévention des risques  
d'inondation du Cher rural  
dans le département du Cher**

**extrait pour la commune de Saint-Florent-sur-Cher  
2ème partie**



*Photo : DDT18 - Abbaye de Noirlac - mai 2001*

## **Atlas cartographique**

**Direction départementale des Territoires**


**6, place de la Pyrotechnie - CS 20001 - 18019 Bourges cedex - tél : 02 34 34 61 00 - fax : 02 34 34 63 00**  
Horaires d'ouverture : du lundi au jeudi de 9h à 11h30 et de 14h à 16h30 - le vendredi de 9h à 11h30 et de 14h à 16h



# PRÉFET DU CHER

Liberté  
Égalité  
Fraternité

## Plan de prévention des risques d'inondation du Cher rural - Cartes du zonage réglementaire - Atlas approuvé Planche 20 - Communes de Lunery, Saint-Caprais et Saint-Florent-sur-Cher

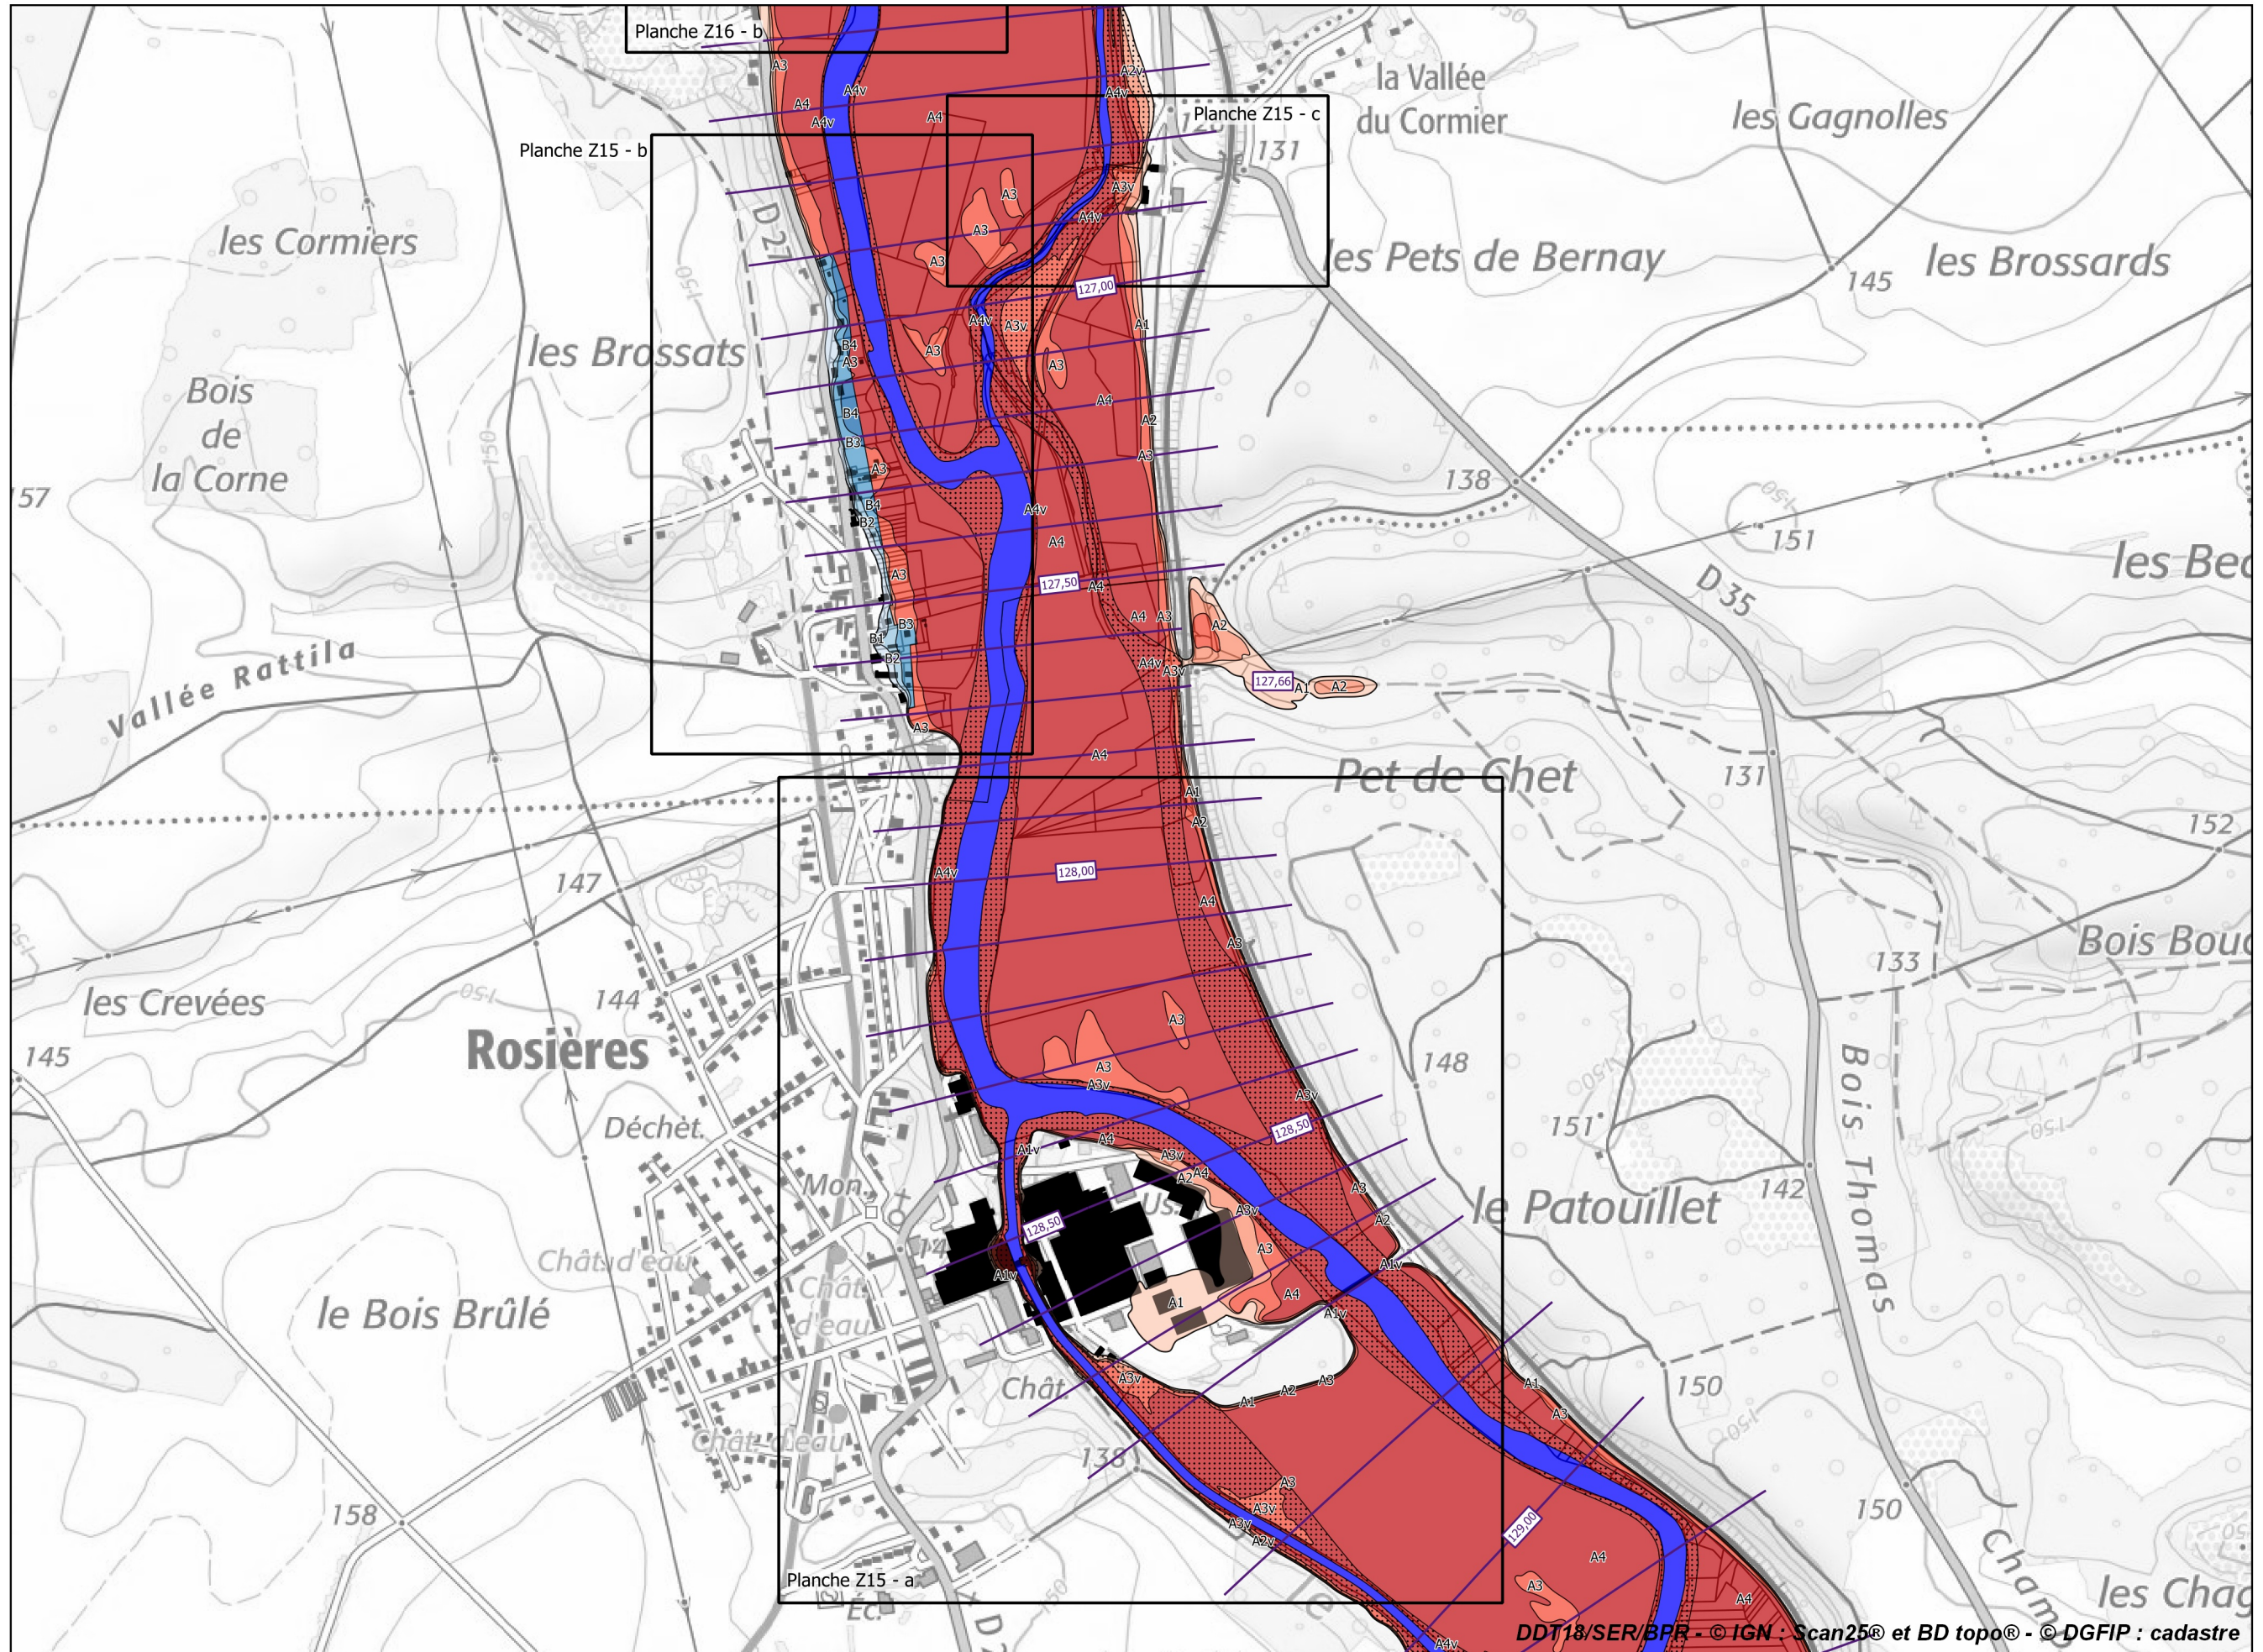

### Légende

#### Zonage réglementaire

- Zone A1
- Zone A1v
- Zone A2
- Zone A2v
- Zone A3
- Zone A3v
- Zone A4
- Zone A4v
- Zone B1
- Zone B1v
- Zone B2
- Zone B2v
- Zone B3
- Zone B3v
- Zone B4
- Zone B4v
- Zone Bru
- Eaux permanentes

#### Autres

- Bâti en zone inondable
- Isocotes des PHEC


Échelle 1/10 000  
(impression A3)



Plan de prévention des risques d'inondation du Cher rural - Cartes du zonage réglementaire - Atlas approuvé  
 Planche 21 - Communes de Saint-Caprais et Saint-Florent-sur-Cher

**PRÉFET  
DU CHER**

*Liberté  
Égalité  
Fraternité*

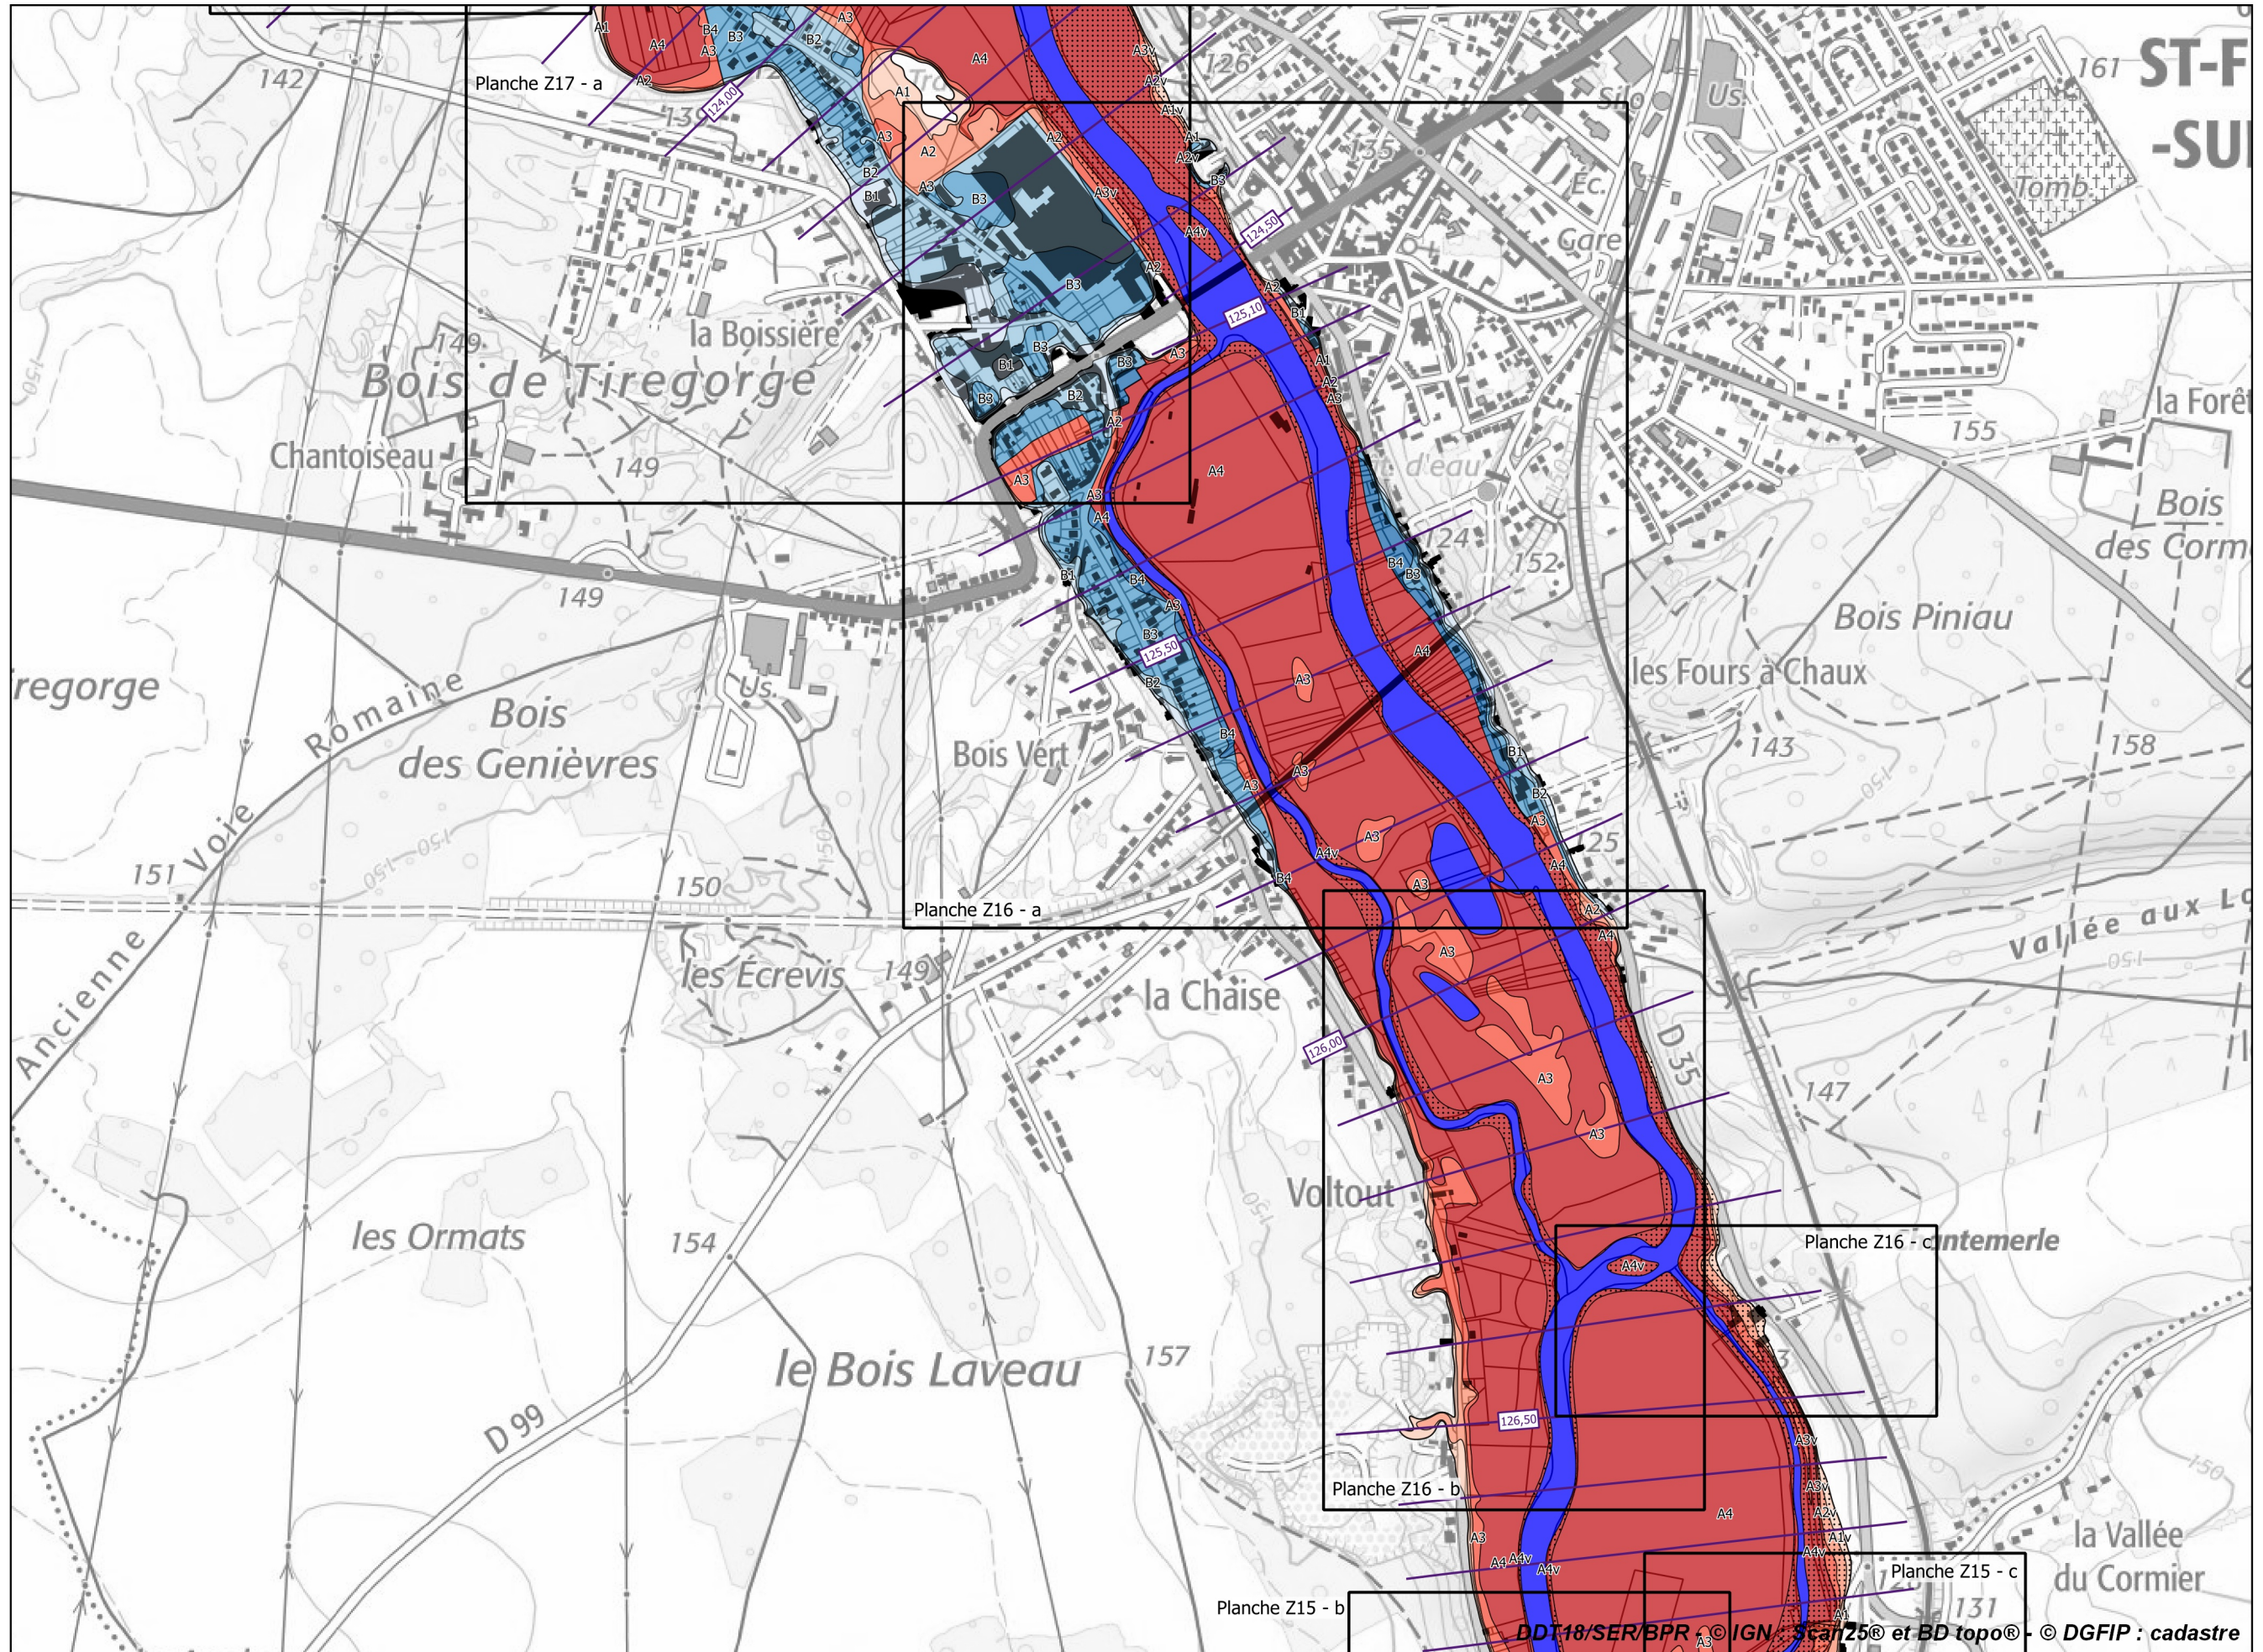

**Légende**

**Zonage réglementaire**

- Zone A1
- Zone A1v
- Zone A2
- Zone A2v
- Zone A3
- Zone A3v
- Zone A4
- Zone A4v
- Zone B1
- Zone B1v
- Zone B2
- Zone B2v
- Zone B3
- Zone B3v
- Zone B4
- Zone B4v
- Zone Bru
- Eaux permanentes

**Autres**

- Bâti en zone inondable
- Isocotes des PHEC


**Échelle 1/10 000  
(impression A3)**



**PRÉFET  
DU CHER**

*Liberté  
Égalité  
Fraternité*

**Plan de prévention des risques d'inondation du Cher rural - Cartes du zonage réglementaire - Atlas approuvé**  
**Planche 22 - Communes de Saint-Florent-sur-Cher et Villeneuve-sur-Cher**

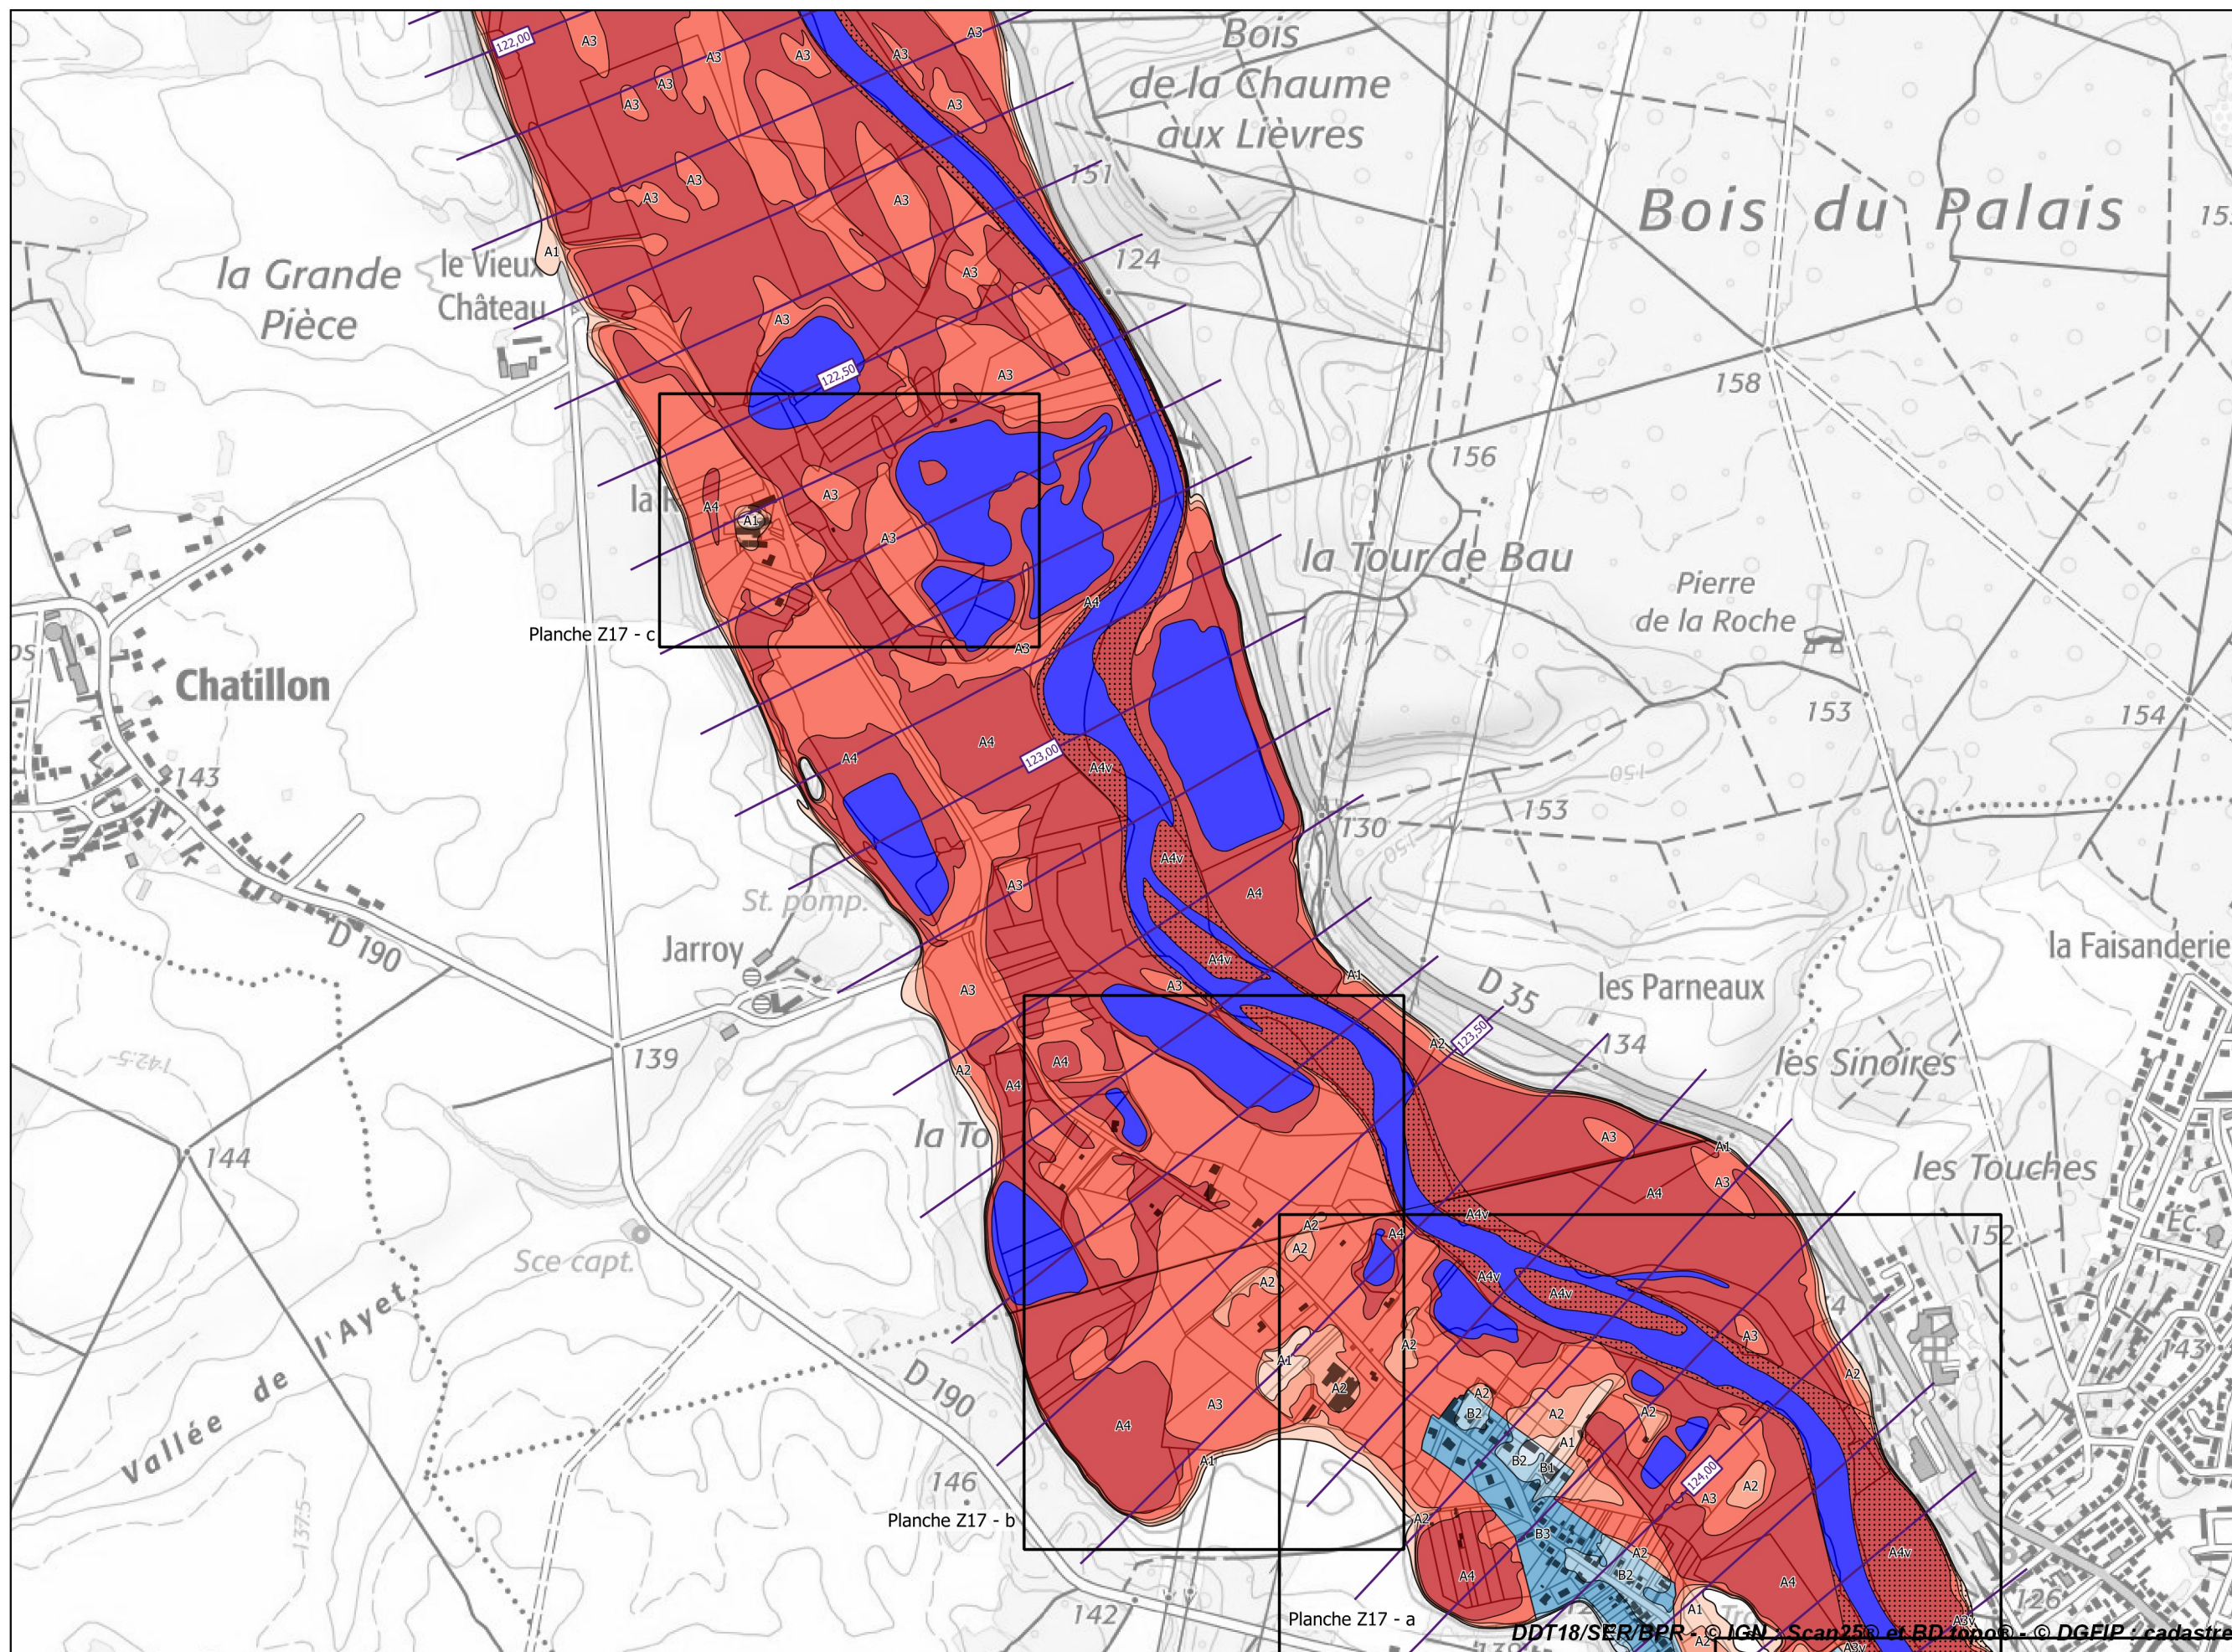

**Légende**

**Zonage réglementaire**

- Zone A1
- Zone A1v
- Zone A2
- Zone A2v
- Zone A3
- Zone A3v
- Zone A4
- Zone A4v
- Zone B1
- Zone B1v
- Zone B2
- Zone B2v
- Zone B3
- Zone B3v
- Zone B4
- Zone B4v
- Zone Bru
- Eaux permanentes

**Autres**

- Bâti en zone inondable
- Isocotes des PHEC




**Échelle 1/10 000  
(impression A3)**



**PRÉFET  
DU CHER**

*Liberté  
Égalité  
Fraternité*

**Plan de prévention des risques d'inondation du Cher rural - Cartes de zonage réglementaire - Atlas approuvé**  
**Planche de zooms Z15 - Communes de Lunery, Saint-Caprais et Saint-Florent-sur-Cher**

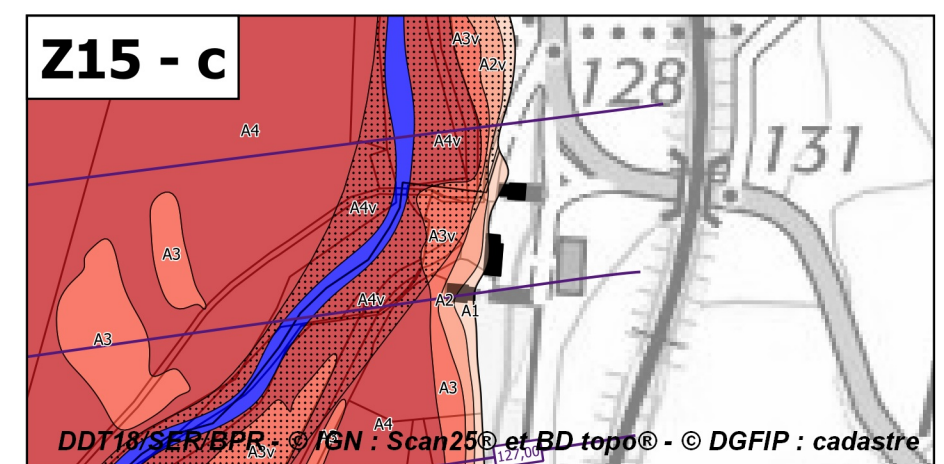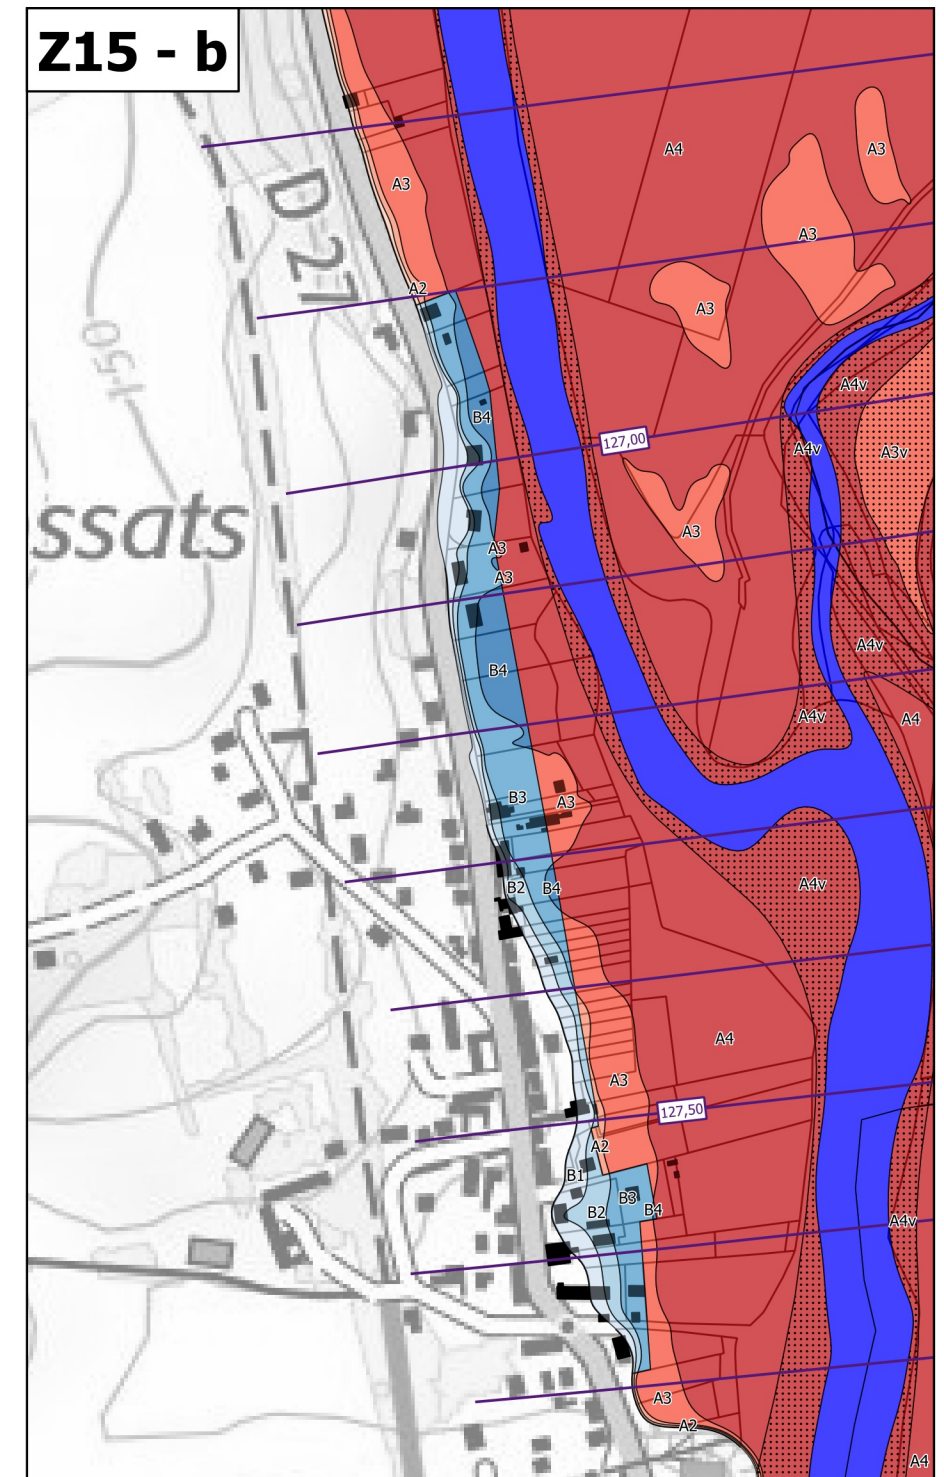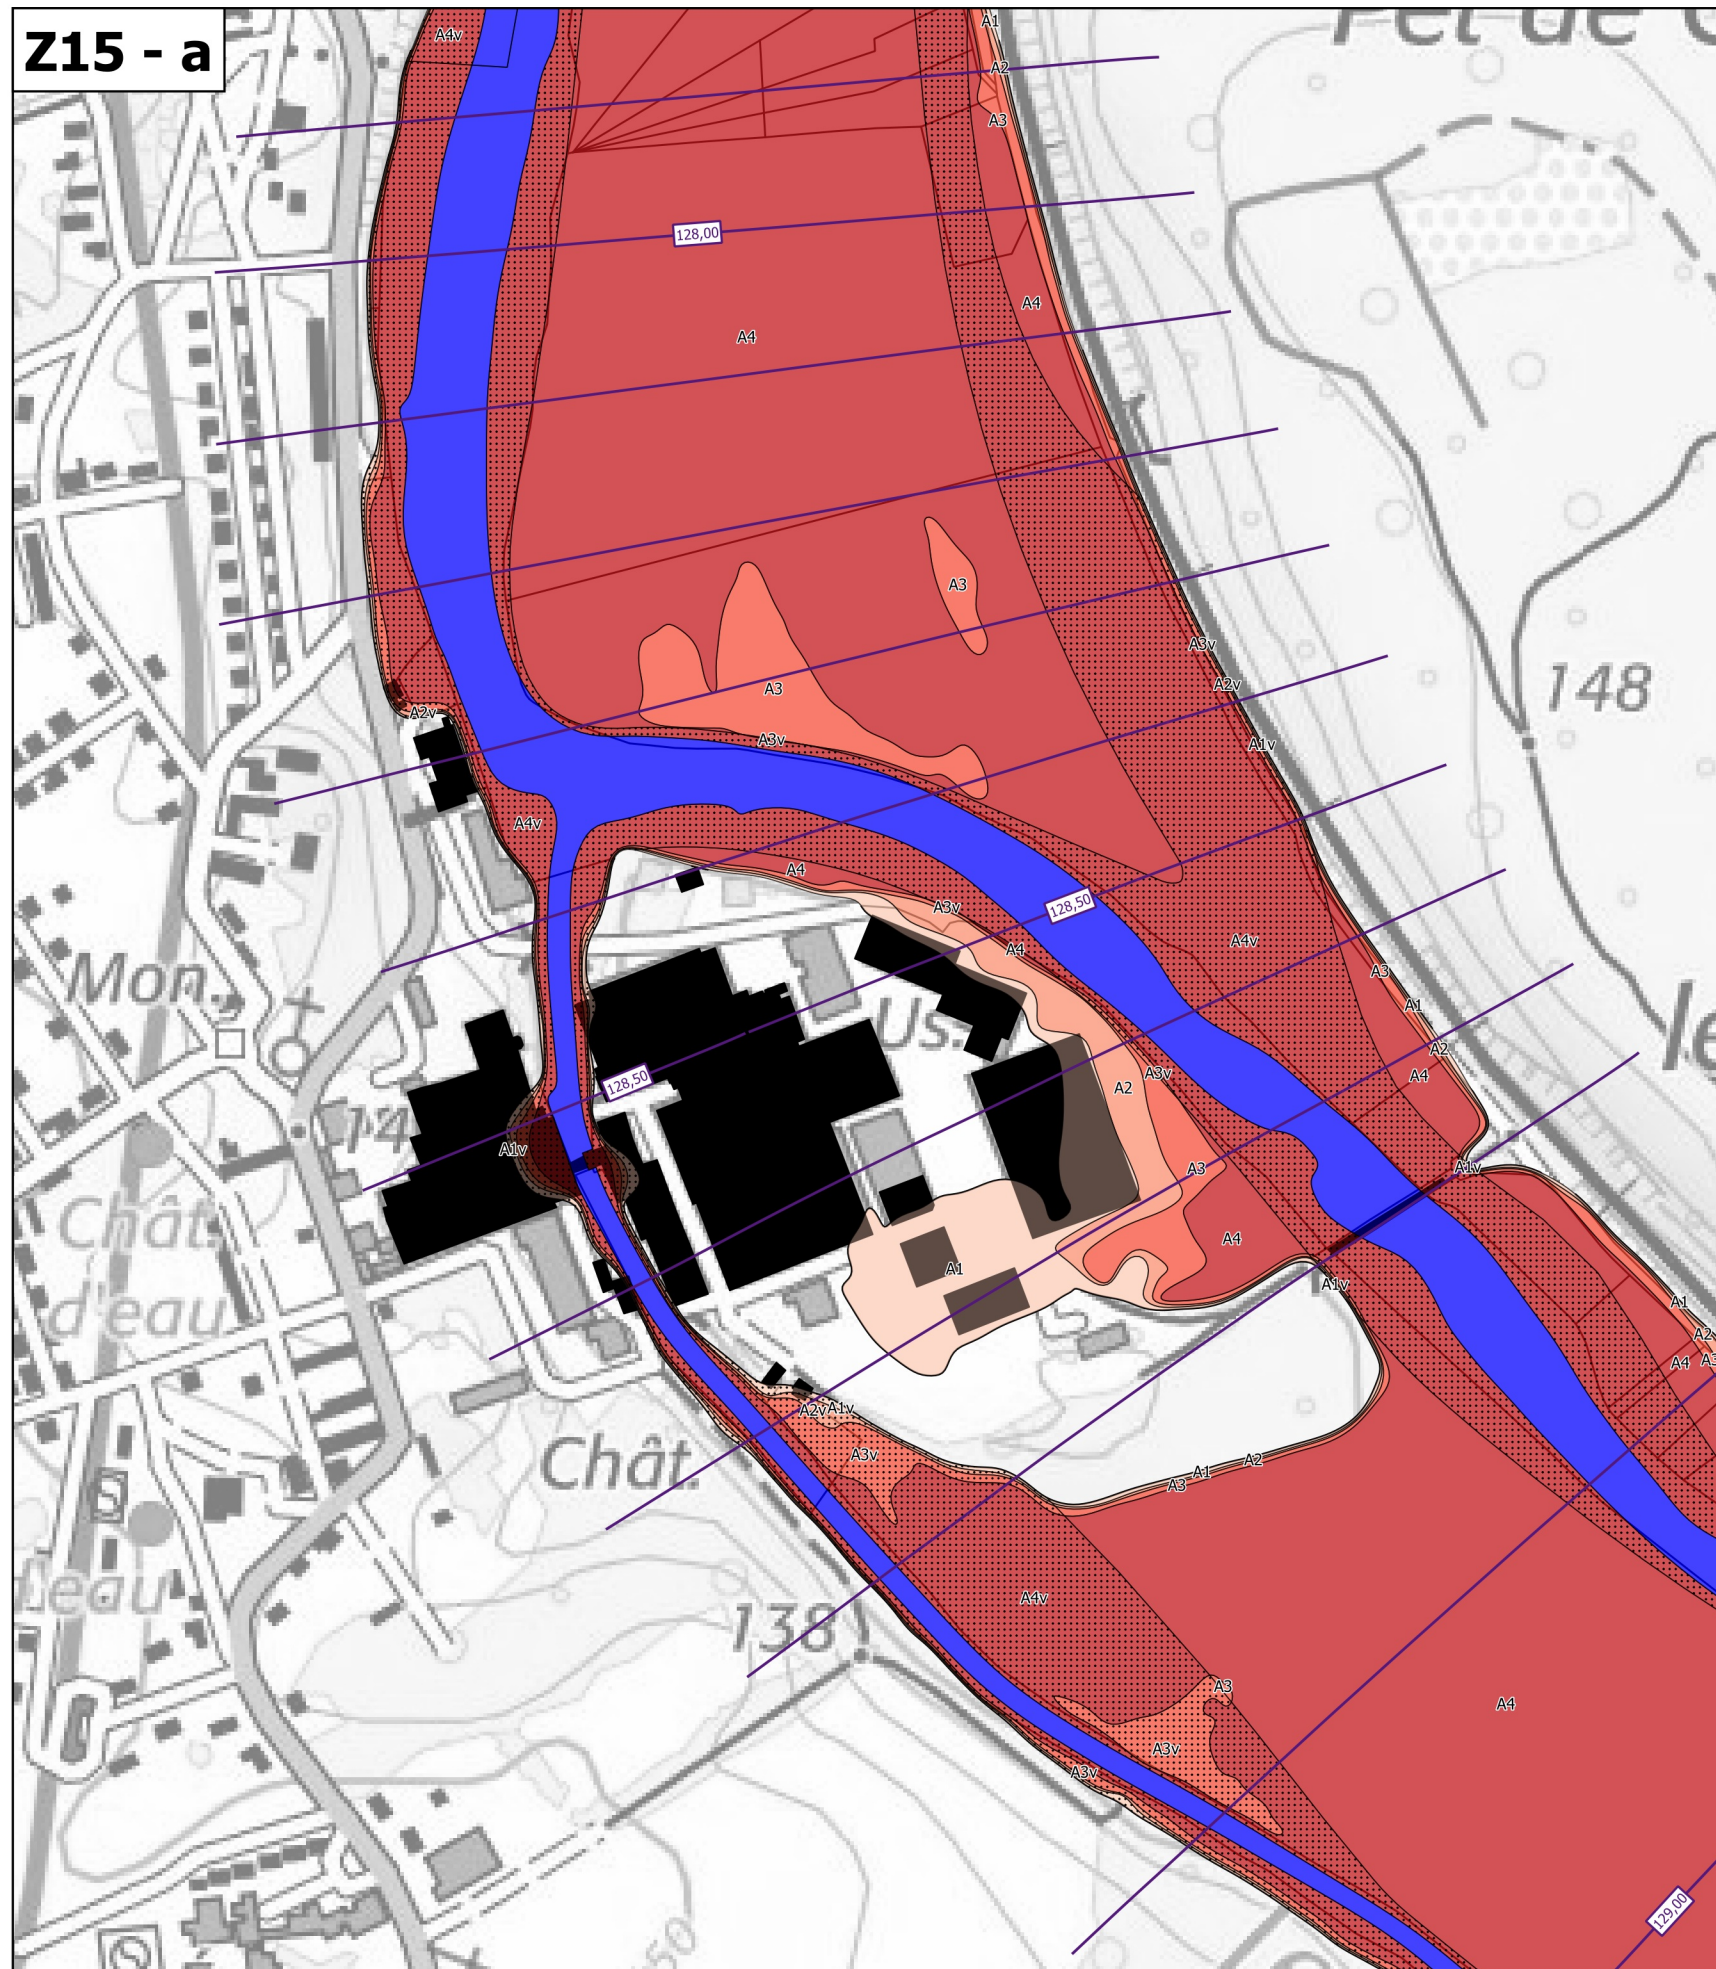

**Légende**

**Zonage réglementaire**

- Zone A1
- Zone A1v
- Zone A2
- Zone A2v
- Zone A3
- Zone A3v
- Zone A4
- Zone A4v
- Zone B1
- Zone B1v
- Zone B2
- Zone B2v
- Zone B3
- Zone B3v
- Zone B4
- Zone B4v
- Zone Bru
- Eaux permanentes

**Autres**

- Bâti en zone inondable
- Isocotes des PHEC

**Échelle 1/5 000  
(impression A3)**



**PRÉFET  
DU CHER**

*Liberté  
Égalité  
Fraternité*




**Plan de prévention des risques d'inondation du Cher rural - Cartes de zonage réglementaire - Atlas approuvé**  
**Planche de zooms Z16 - Commune de Saint-Florent-sur-Cher**

**Légende**  
**Zonage réglementaire**

- Zone A1
- Zone A1v
- Zone A2
- Zone A2v
- Zone A3
- Zone A3v
- Zone A4
- Zone A4v
- Zone B1
- Zone B1v
- Zone B2
- Zone B2v
- Zone B3
- Zone B3v
- Zone B4
- Zone B4v
- Zone Bru
- Eaux permanentes

- Autres**
- Bâti en zone inondable
  - Isocotes des PHEC

**Échelle 1/5 000**  
**(impression A3)**

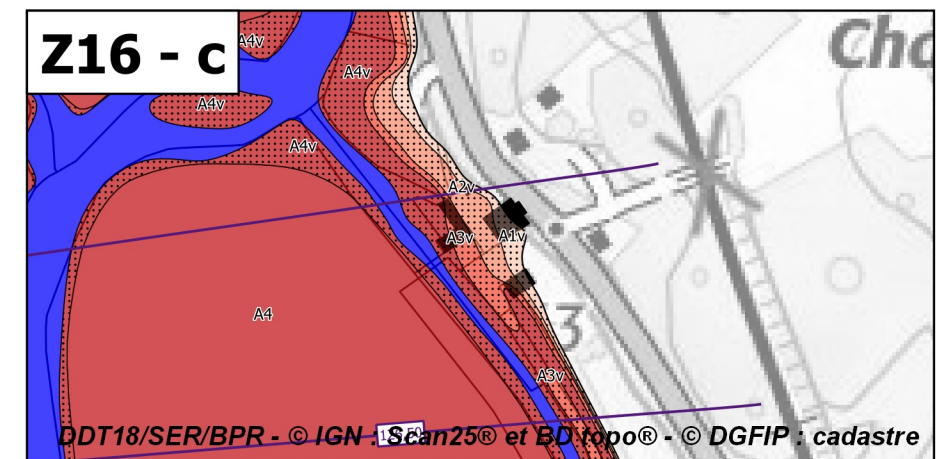
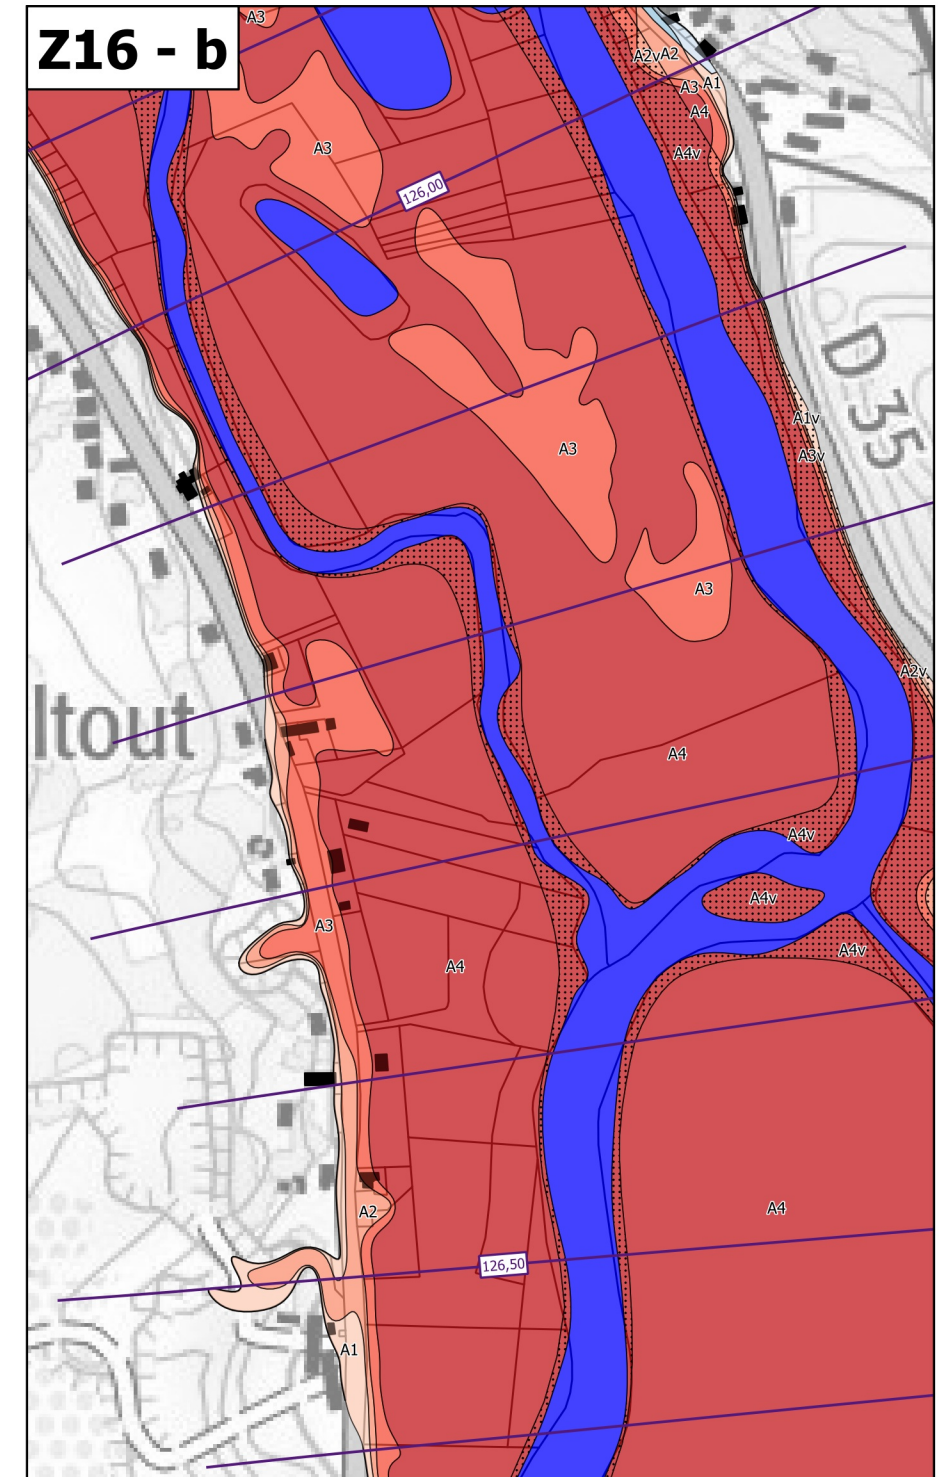
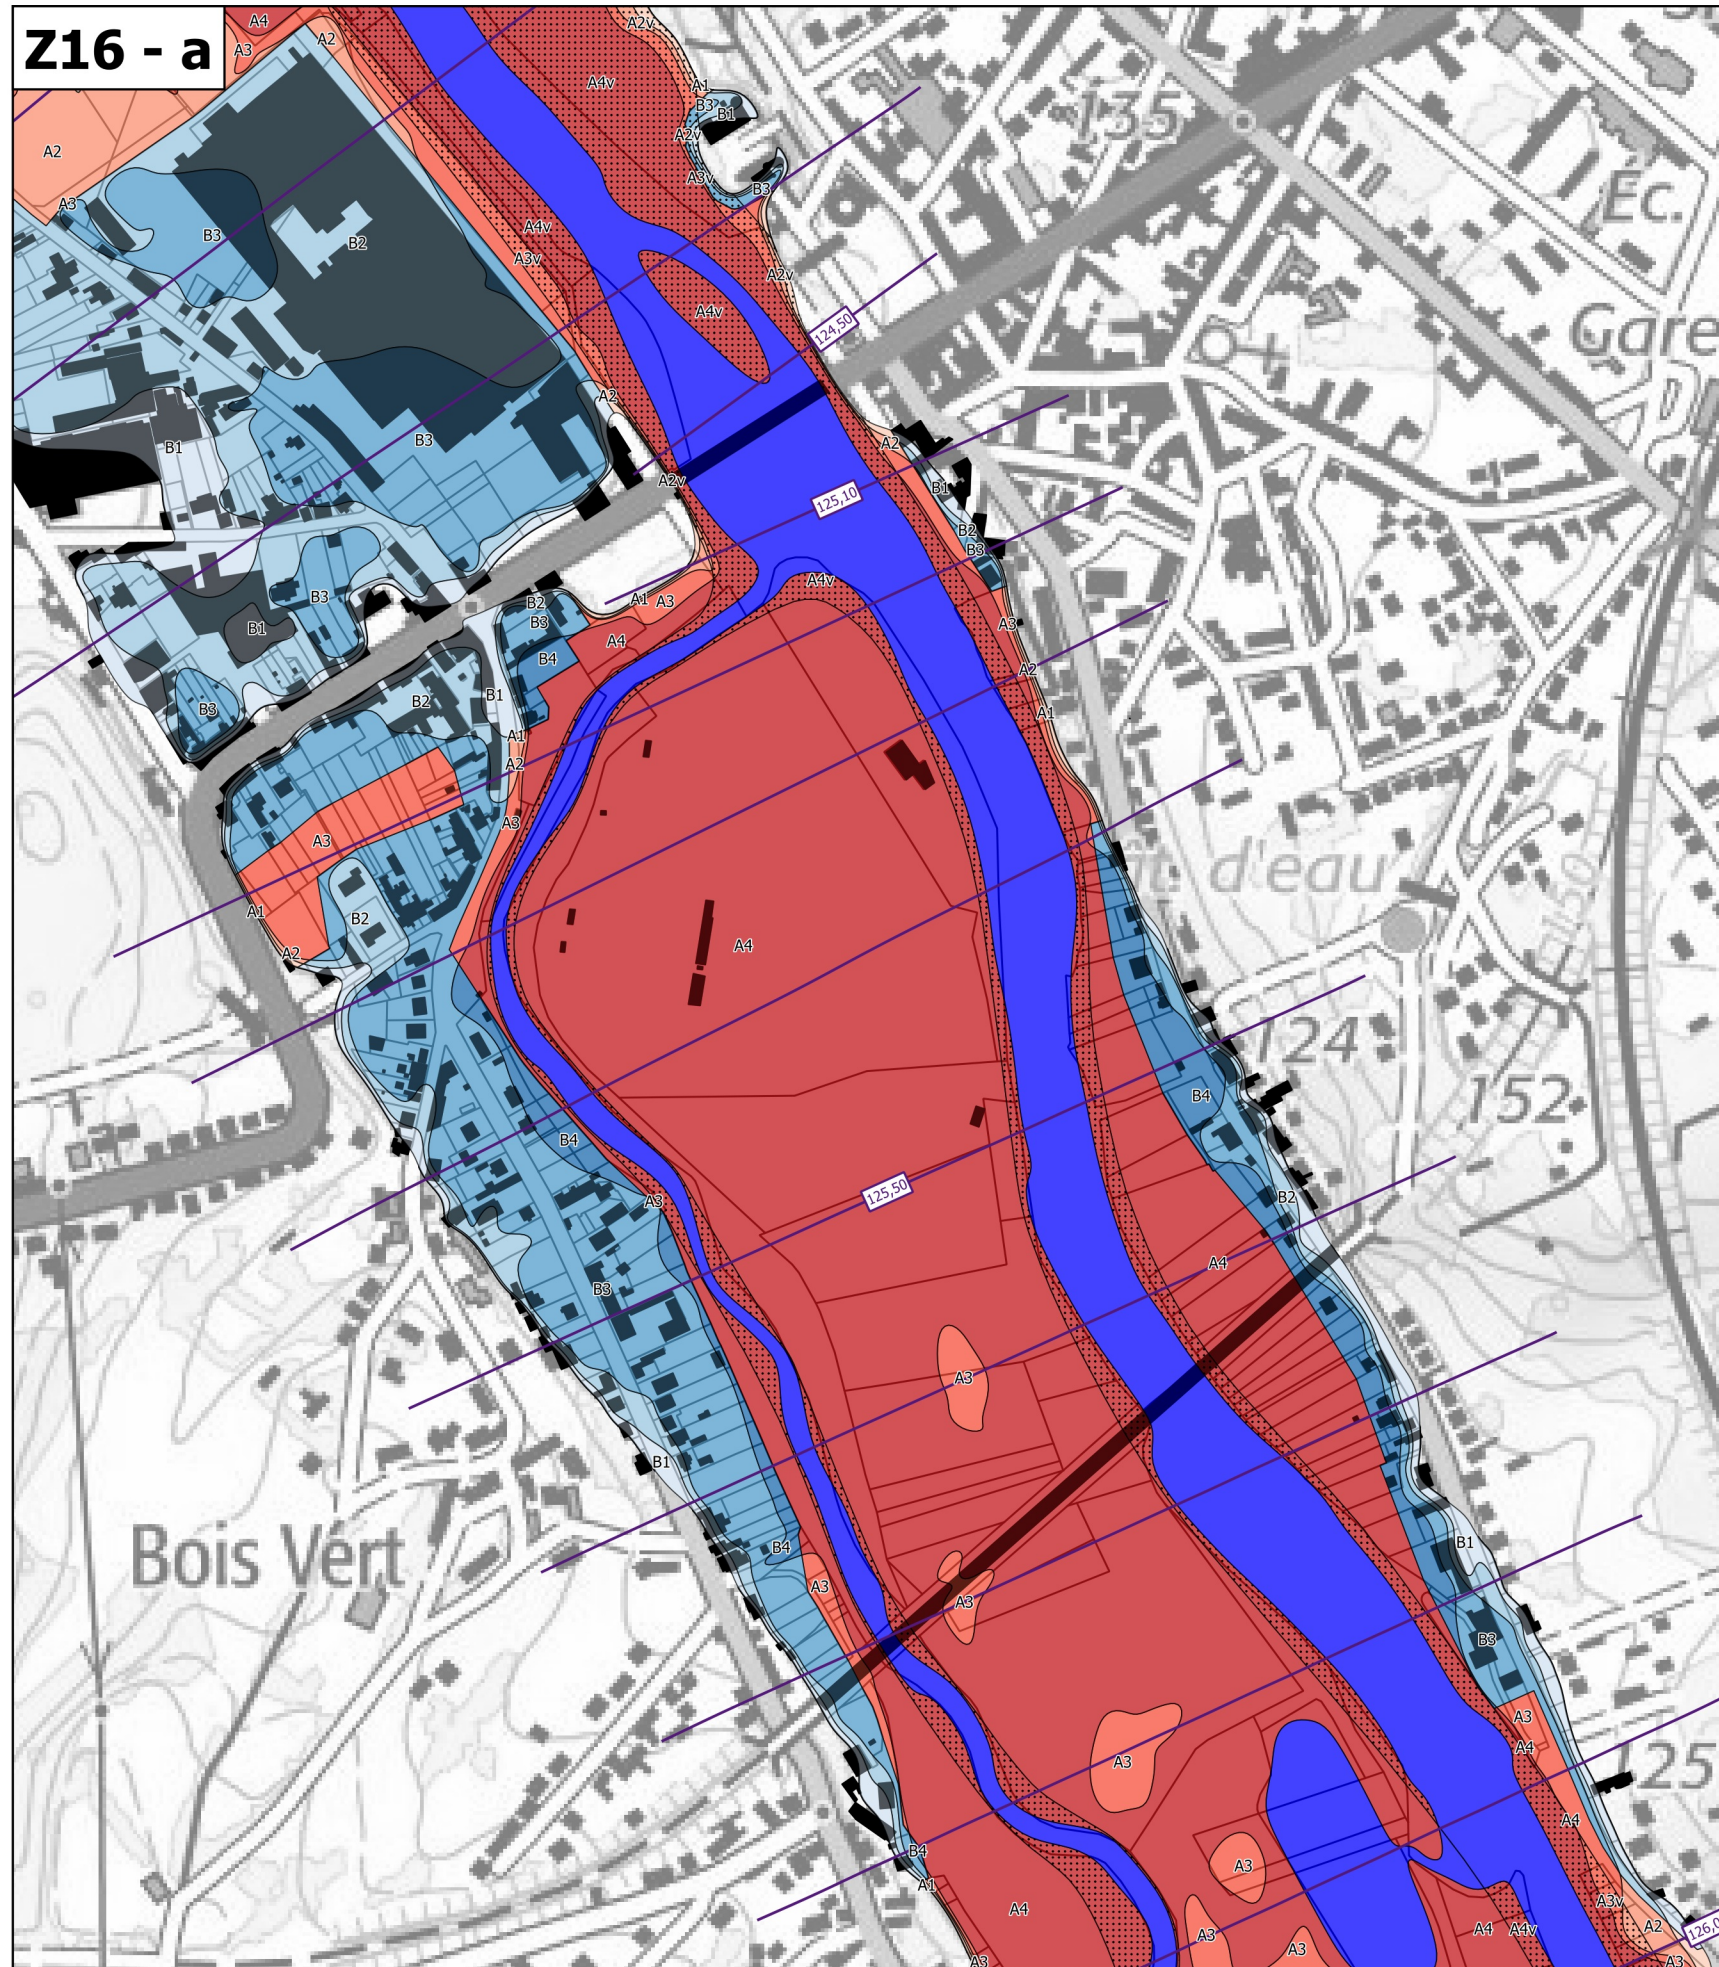




**PRÉFET  
DU CHER**

*Liberté  
Égalité  
Fraternité*

**Plan de prévention des risques d'inondation du Cher rural - Cartes de zonage réglementaire - Atlas approuvé**  
**Planche de zooms Z17 - Communes de Saint-Florent-sur-Cher et Villeneuve-sur-Cher**

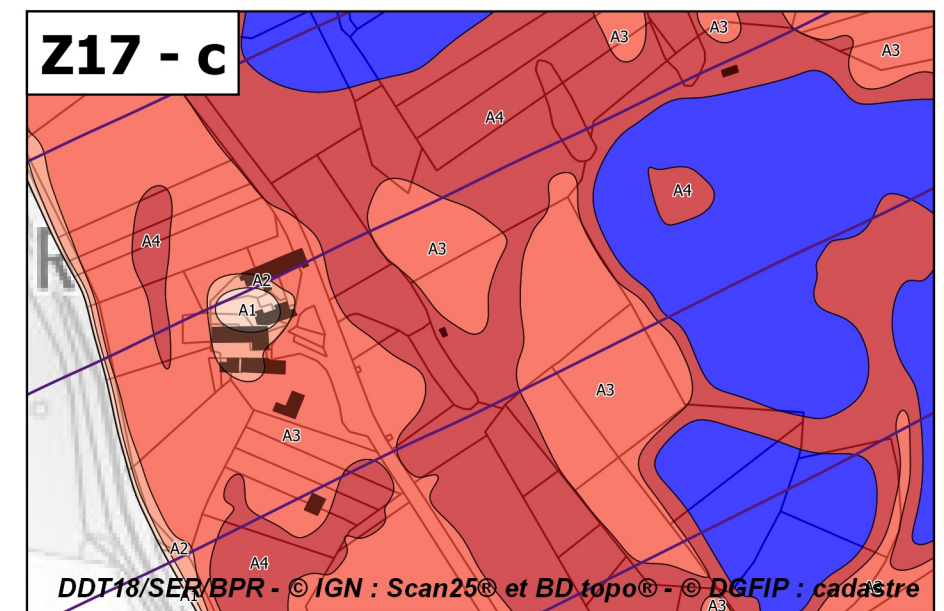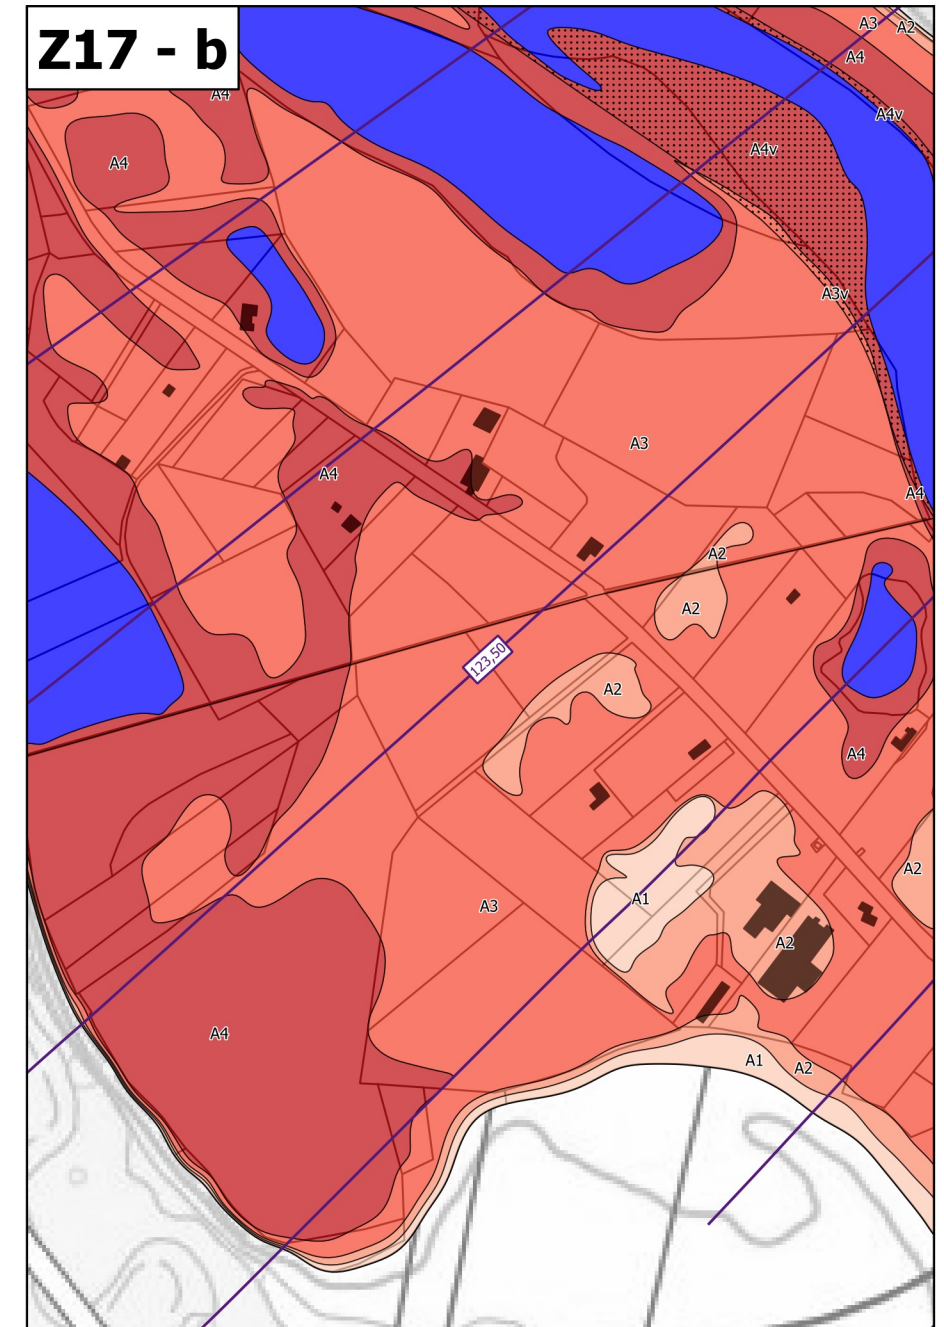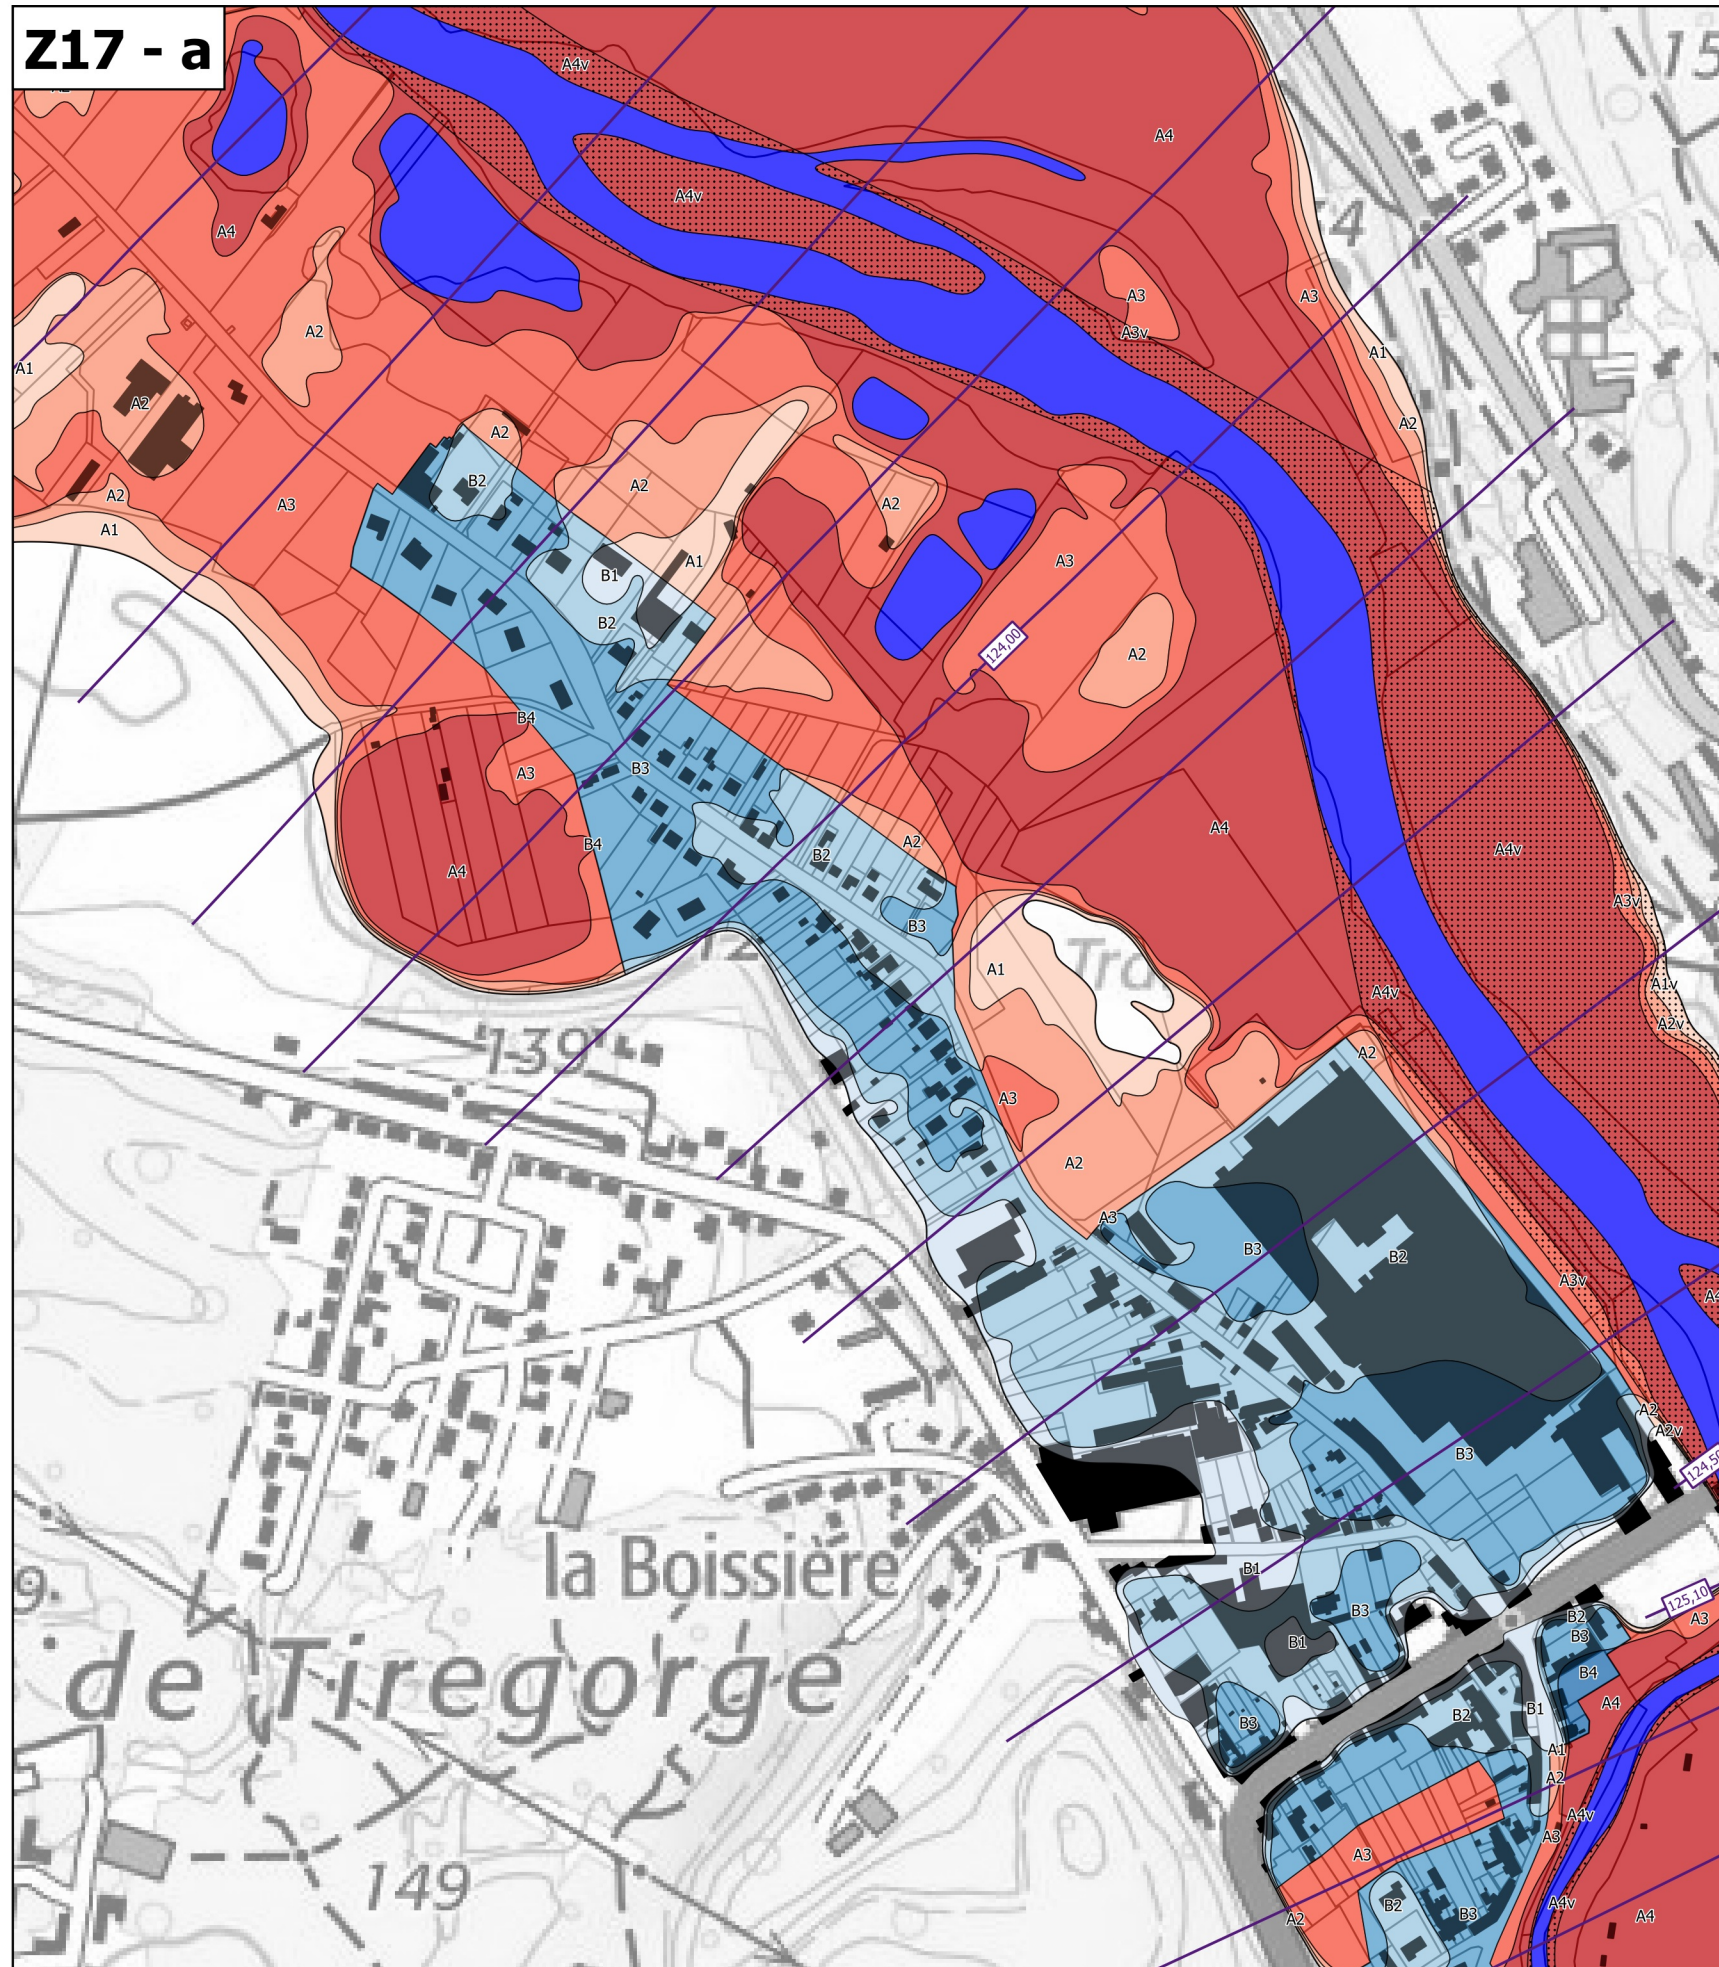

**Légende**  
**Zonage réglementaire**

- Zone A1
- Zone A1v
- Zone A2
- Zone A2v
- Zone A3
- Zone A3v
- Zone A4
- Zone A4v
- Zone B1
- Zone B1v
- Zone B2
- Zone B2v
- Zone B3
- Zone B3v
- Zone B4
- Zone B4v
- Zone Bru
- Eaux permanentes

- Autres**
- Bâti en zone inondable
  - Isocotes des PHEC

**Échelle 1/5 000**  
**(impression A3)**