

# CONSEIL DEPARTEMENTAL DU CHER



ROUTES DEPARTEMENTALES

DIRECTION DES ROUTES  
SERVICE AMENAGEMENTS  
ROUTIERS


## ROCADE NORD-OUEST DE BOURGES

COMMUNES DE FUSSY, VASSELAY,  
SAINT ELOY DE GY ET SAINT DOULCHARD

# DOSSIER PROJET

## PLAN SYNOPTIQUE

**Document consultable  
uniquement  
en mairie ou à la DDT**

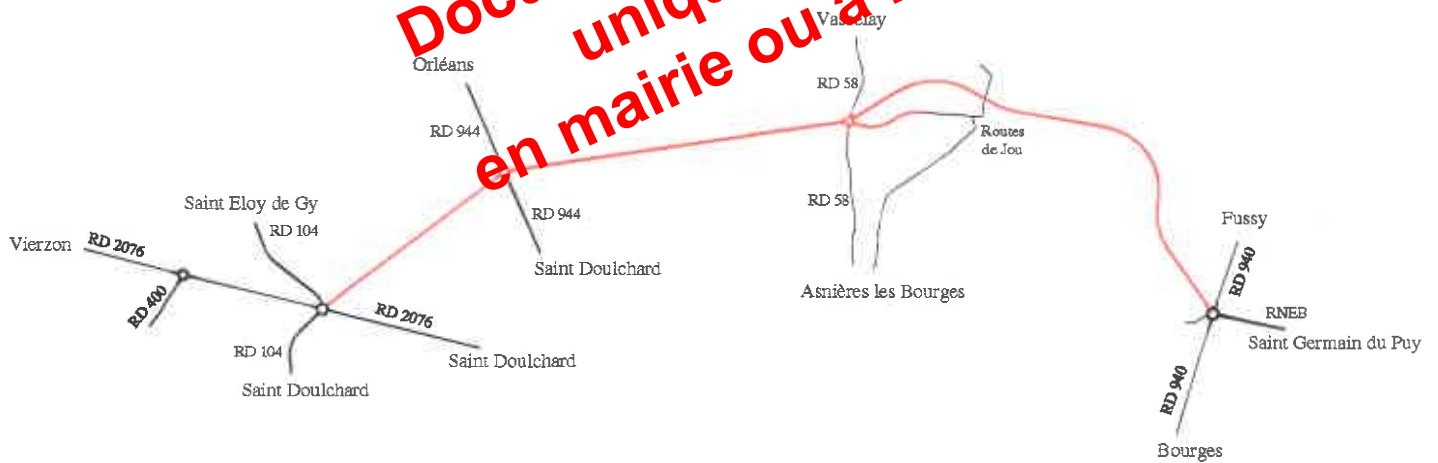

Le Chef du Domaine  
Projets Routiers,

Laurent CIBOT

Le Chef du Service  
Aménagements Routiers,

Philippe RÉBOIS

Le Directeur des Routes,

Michel GOUTTEBESSIS

ECH: 1/3 000

MODIFICATIONS

DATE

Référence de la pièce

DATE:

Août 2019