

PA8-2

Commune de PLAIMPIED GIVAUDINS (18)

Rue de la Jambe Levée

Cadastre section AS n°54

SA PRESTO PROMOTION

PERMIS D'AMENAGER
Lotissement "La Jambe Levée II"

PLAN DES TRAVAUX

Echelle 1/200

Coordonnées système Lambert 93 (CC47)
altitudes NGF Normales





Dressé par le cabinet
Philippe BLANCHAIS
Géomètre Expert D.P.L.G.
1 Avenue Pierre Sémard
18500 MEHUN-SUR-YEVRE

juillet 2020

Té: 02 48 57 33 14
FAX: 02 48 57 12 60
E-mail: philippe.blanchais@orange.fr

dossier 220-023

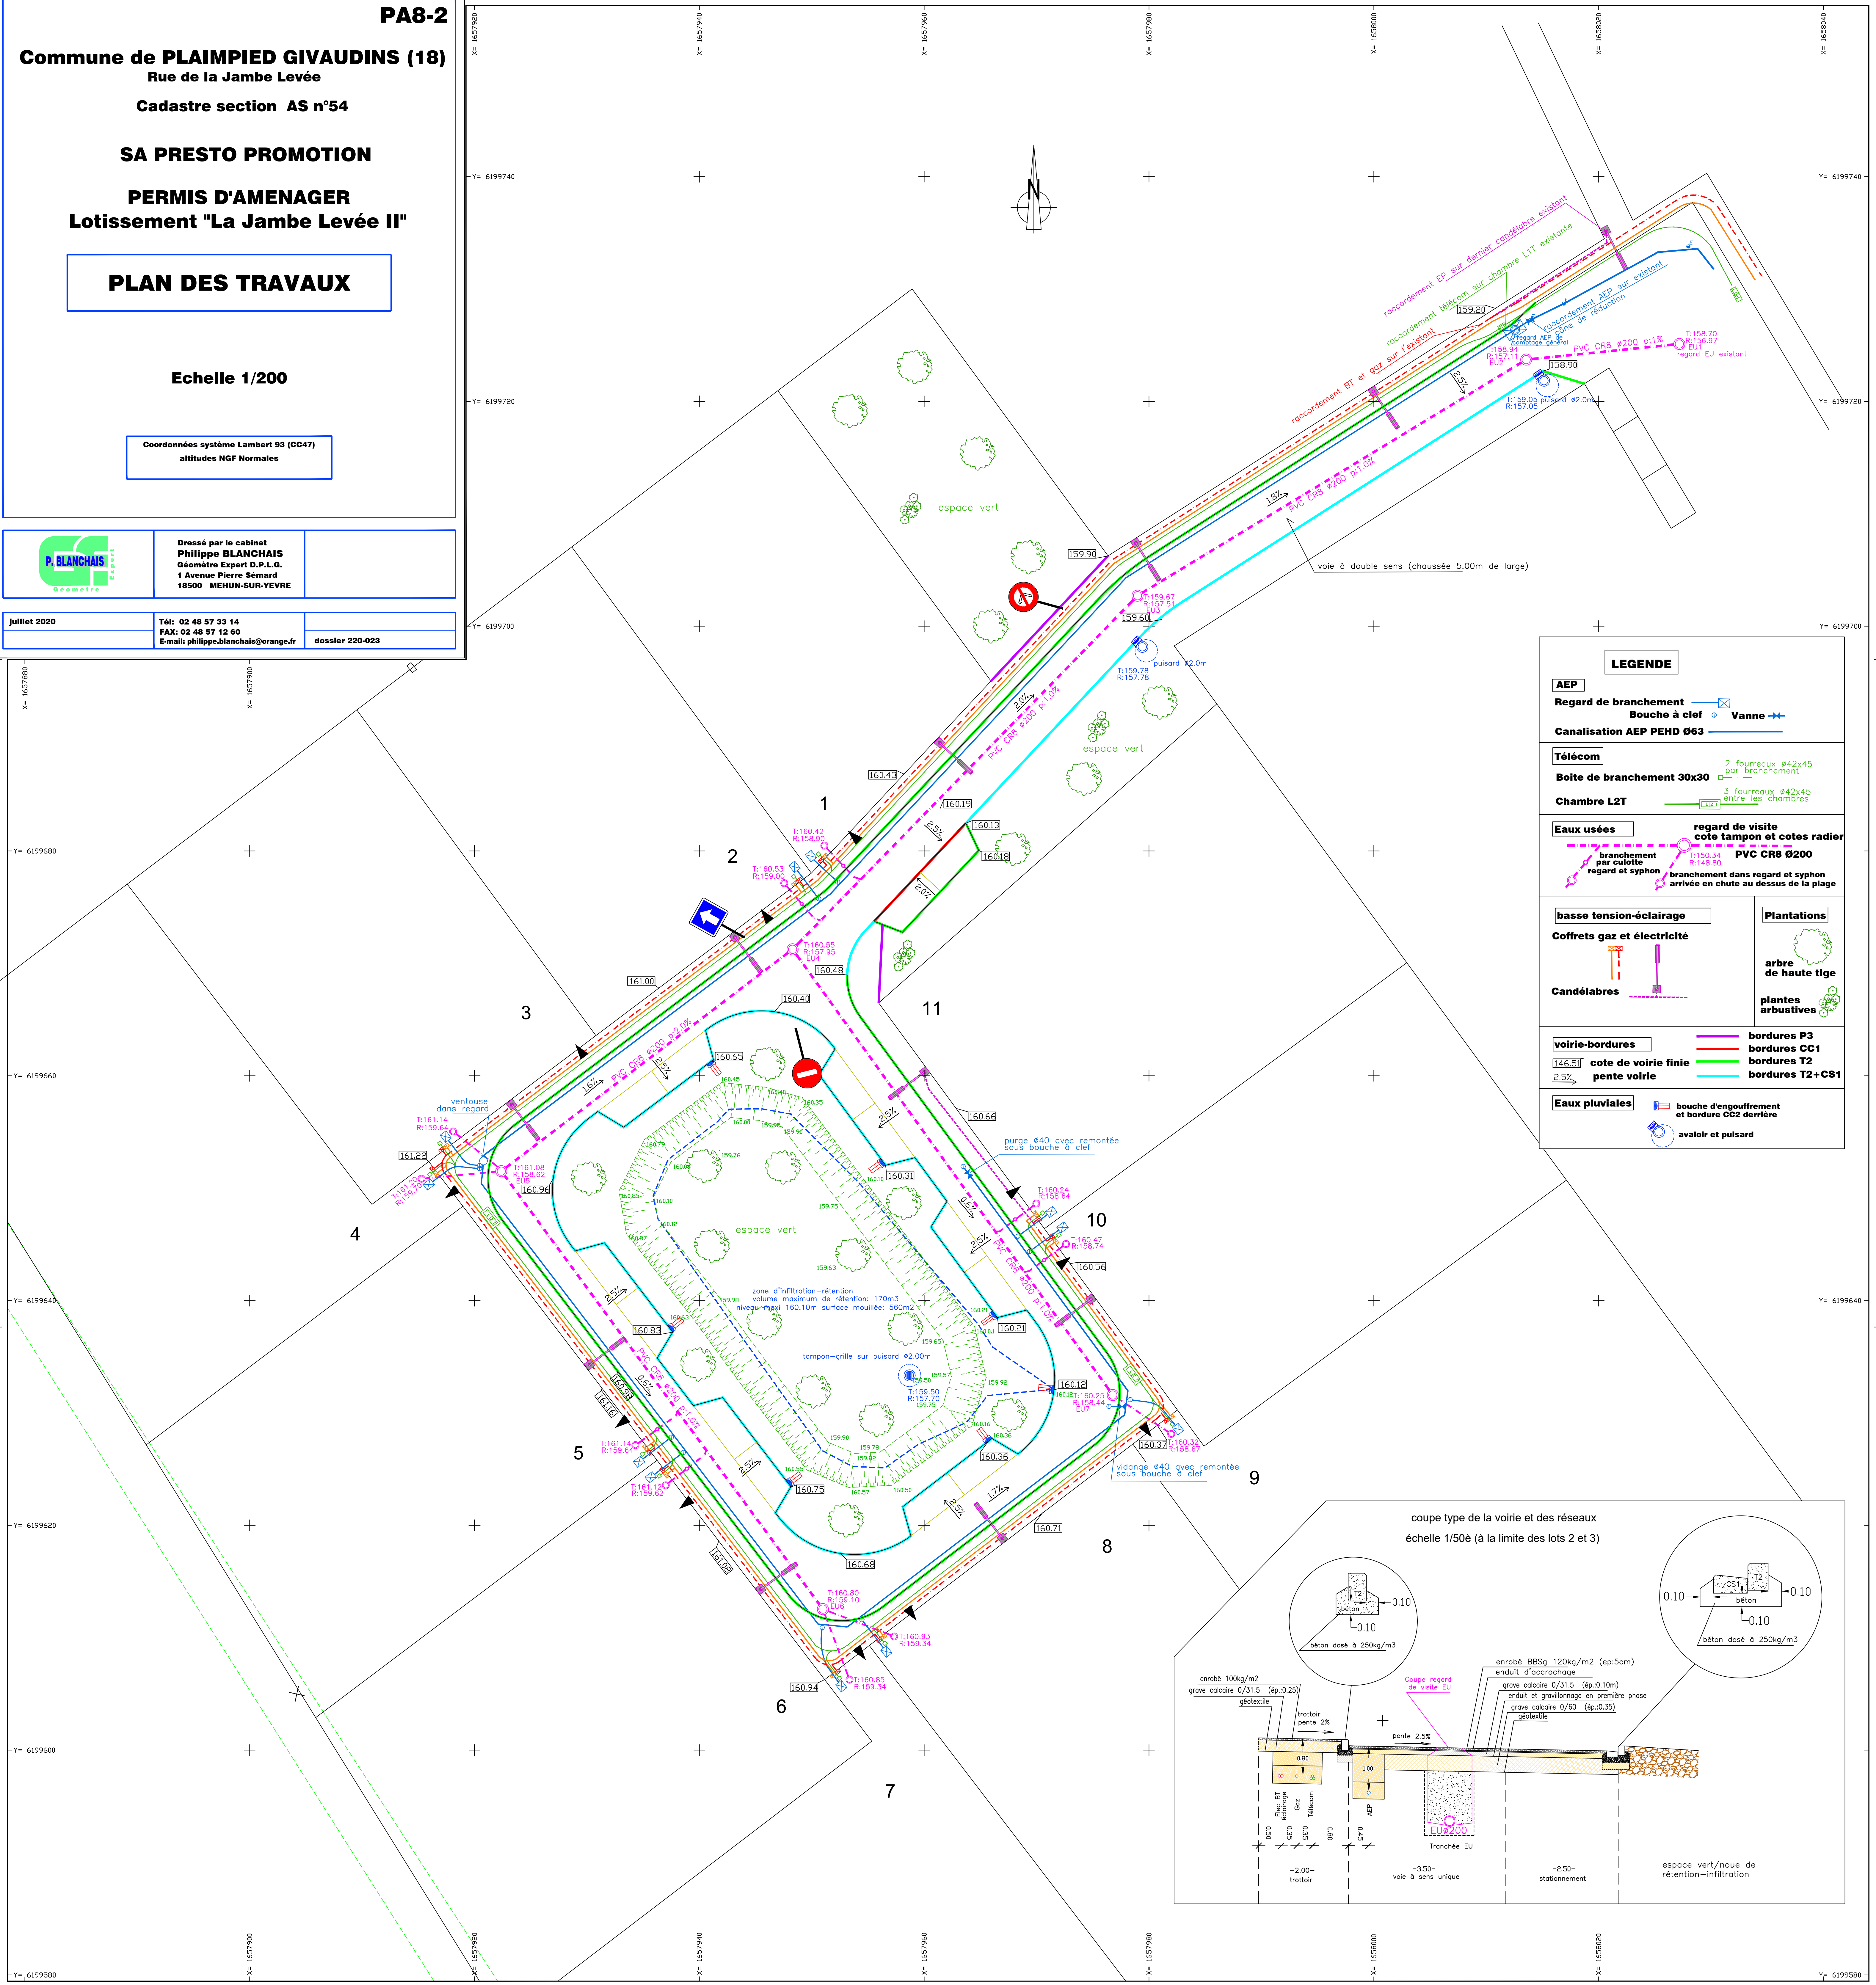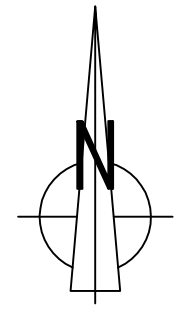

LEGENDE

- AEP**
 - Regard de branchement
 - Bouche à clef
 - Vanne
- Canalisation AEP PEHD Ø63**
- Télécom**
- Boîte de branchement 30x30**
 - 2 fourreaux Ø42x45 par branchement
- Chambre L2T**
 - 3 fourreaux Ø42x45 entre les chambres
- Eaux usées**
 - regard de visite
 - cote tampon et cotes radier
 - branchement par culotte
 - branchement dans regard et syphon
 - arrivée en chute au dessus de la plage
- basse tension-éclairage**
- Coffrets gaz et électricité**
- Candélabres**
- Plantations**
 - arbre de haute tige
 - plantes arbustives
- voirie-bordures**
 - bordures P3
 - bordures CC1
 - cote de voirie finie
 - bordures T2
 - 2.5% pente voirie
 - bordures T2+CS1
- Eaux pluviales**
 - bouche d'engouffrement et bordure CC2 derrière
 - avaloir et puisard

